
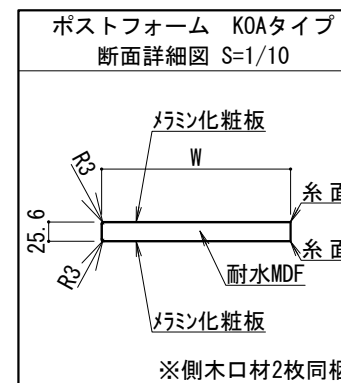


ブラケット詳細図


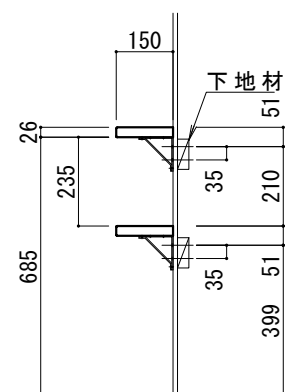


○仕様一覧

|       |              |
|-------|--------------|
| No    |              |
| 使用場所  |              |
| 数量    | 1            |
| 柄     | XXA:メラミン柄指定  |
| カウンター | ポストフォームカウンター |

※充分強度のある下地に適当な施工をしてください。  
 ※ブラケット取付部は12mm以上の合板などで、充分強度のある壁下地補強をしてください。  
 ※ブラケット位置は参考です。強度を保証するものではありません。現場にて適切な位置に設置してください。

◎給排水位置は参考です。現場にて適切な位置に施工してください。

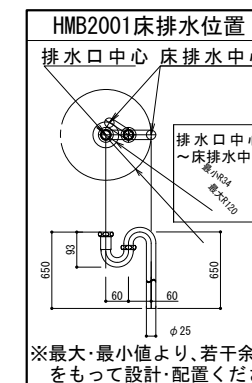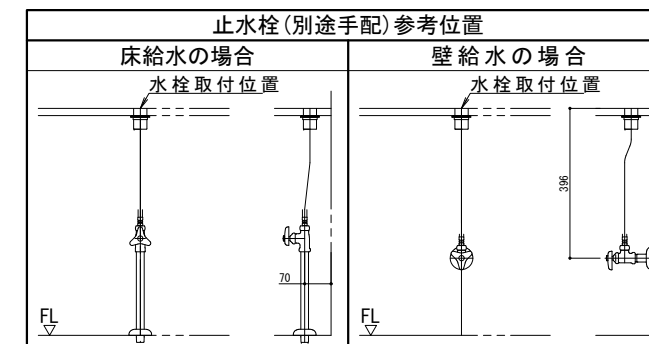

| 部材      | 元品番             | 数量 | 特注内容 |
|---------|-----------------|----|------|
| カウンター   | KOA1XXA390D0014 | 1  | 柄未決定 |
| ボウル     | KMB18AGW-3N     | 1  |      |
| 排水金具    | HMB2001         | 1  |      |
| ボウル固定金具 | HMB2003         | 1  |      |
| 化粧キャップ  | HMB3015         | 1  |      |
| 単水栓     | Y50751H-2T      | 1  |      |
| 棚板      | KOA1512XXA4     | 1  | 柄未決定 |
| ブラケット   | KH-60SW         | 3  |      |



仕様書

縮尺 1/20  
 作図年月日 2023/01/25  
 製図

物件名

2023\_01

品名

トイレ手洗いカウンター オンボウルタイプ

仕様

ポストフォームカウンター D150xL1690

図番

77329-1