

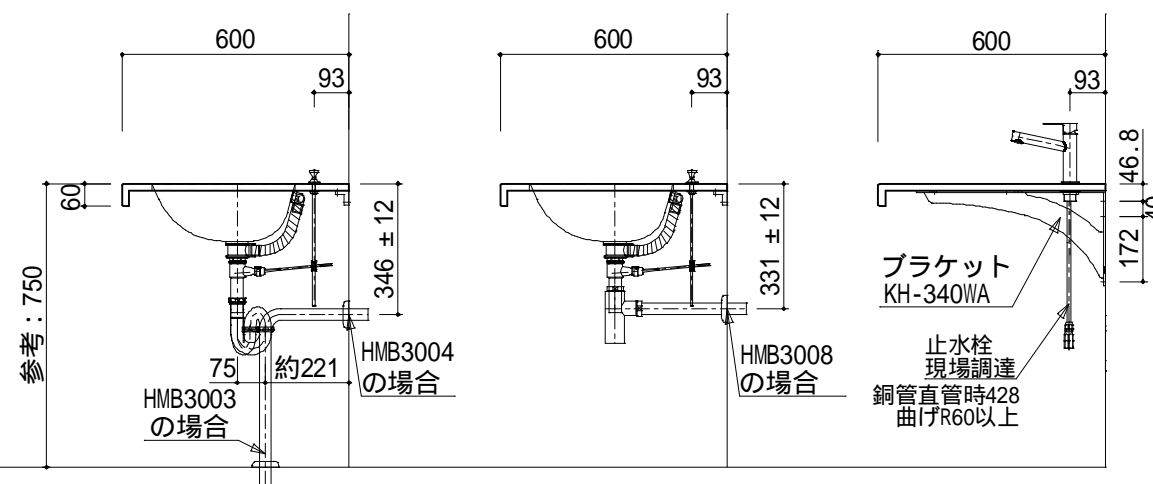
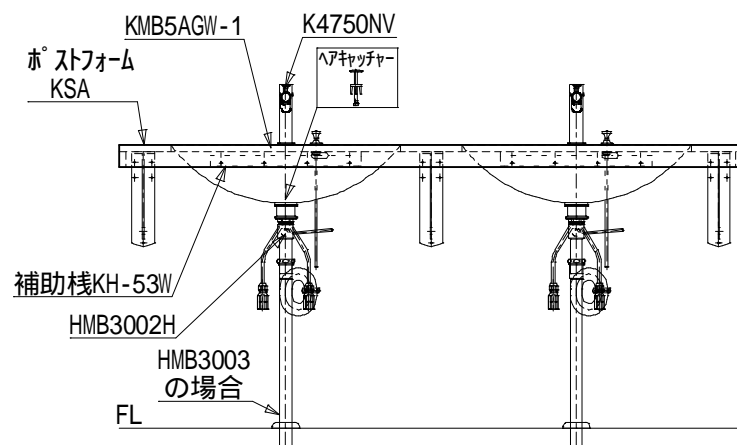
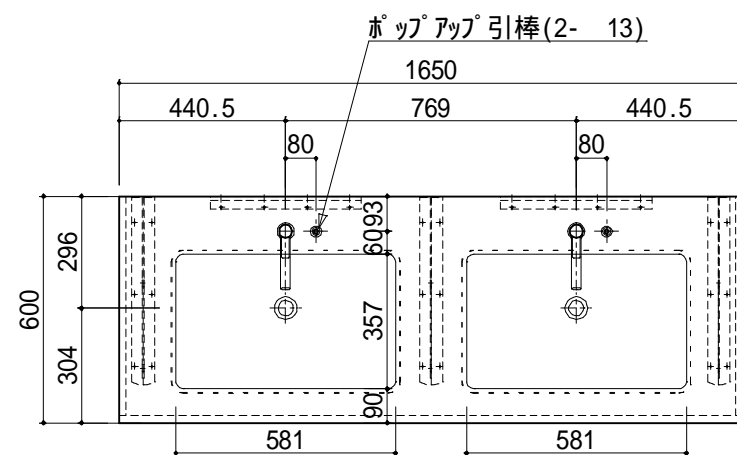


パーツ	色	仕様
カウンター	未定	ホースフォーム KSAタイプ
ポウル	KMB5AGW-1	シムアンダ-取付(フラット)
給水栓	K4750NV	-
排水栓	HMB3002H	ヘアキャッチャー付
排水トラップ	HMB3003/3004/3008	-
ブラケット	KH-340WA	-
施工用補助棧	KH-53W	-

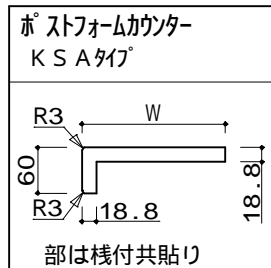

カウンター平面図 S=1:20 ホップアップ引棒穴2-13

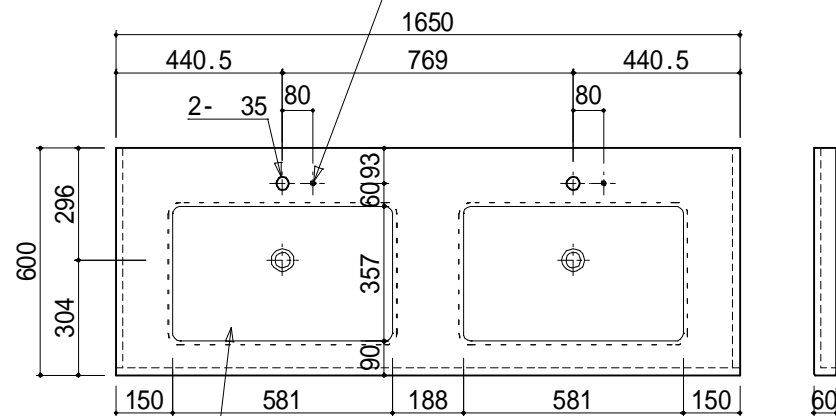

2-KMB5AGW-1
シムアンダ-取付(フラット)

5-2 KSA600X1650_KMB5AGW-1シムアンダ-

△		
△		
△		
訂正	年月日	署名

仕様書

承認	検図	設計	縮尺
			1/20
		製図	年月日
		y.watanabe	23.06.05



品名	アイカカウンターシステム	品番
	スタイリッシュカウンター	
図名		図番
	K650N_P59_下	