



平面図

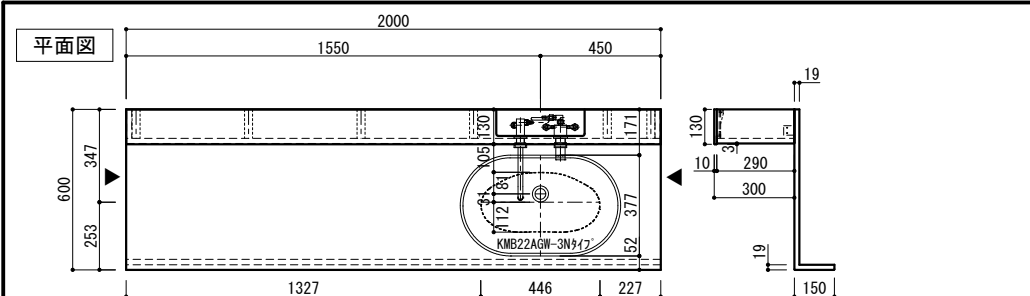


▲面は棧付け共貼り

正面図

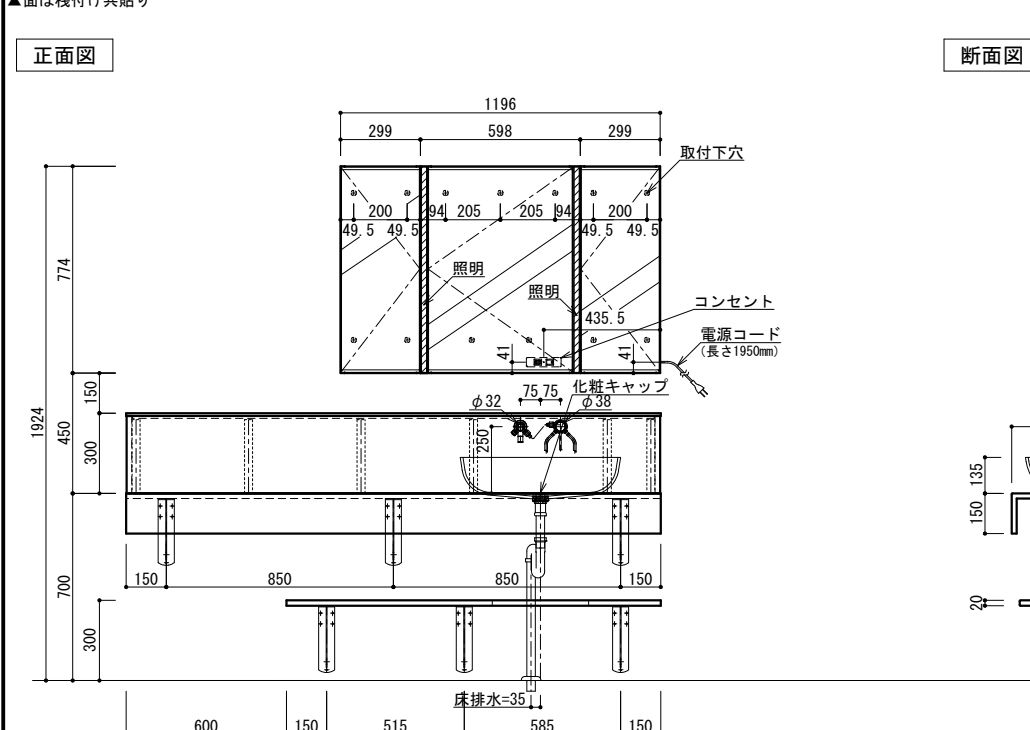


固定棚平面図

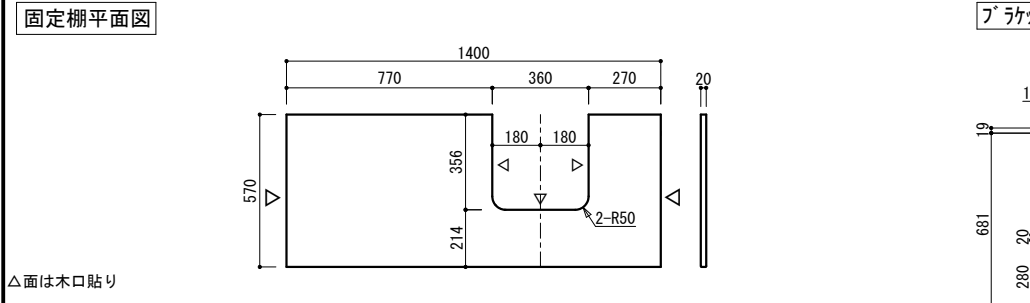


△面は木口貼り

断面図

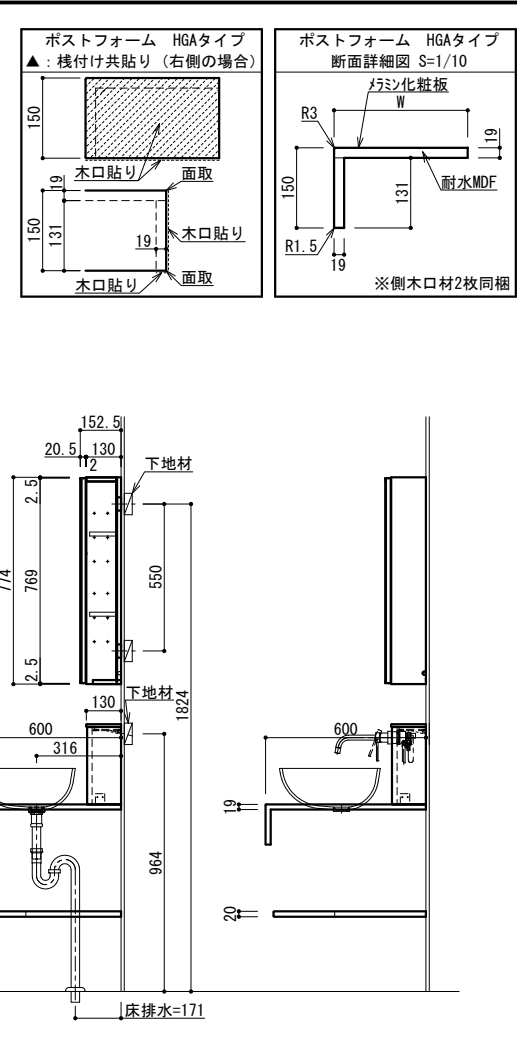

ブラケット詳細図

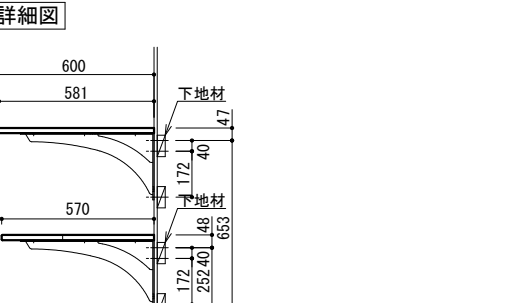

仕様書

縮尺 1/20

作図年月日 2026/09/26

製図

物件名

Plan-09

品名

スタイリッシュカウンター オンボウルタイプ

仕様

ポストフォームカウンター D600xL2000

図番

684530-1


○仕様一覧

No	
使用場所	
数量	1
柄	メラミン柄指定
カウンター	ポストフォームカウンター


※充分強度のある下地に適切な施工をしてください。
※ブラケット取付部は、12mm以上の合板などの壁下地補強が必要です。
※ブラケット位置は参考です。 強度を保証するものではありません。
カウンター裏面のボウル取付補助部材と干渉する場合は、現場にて強度が充分確保できる適正な位置に設置してください。
◎給排水位置は参考です。現場にて適切な位置に施工してください。

止水栓(別途手配)参考位置


床給水の場合

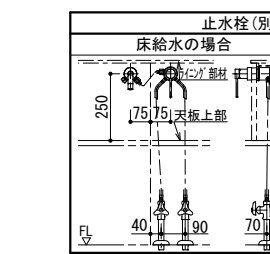

壁給水の場合

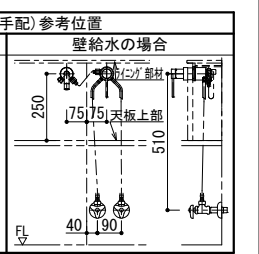

HMB3003床排水位置

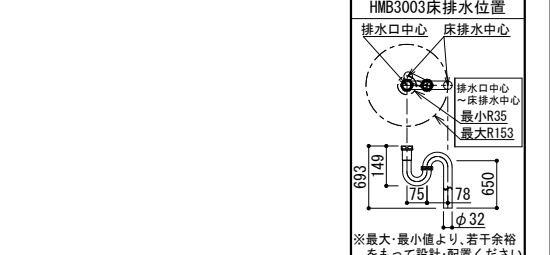

部材	元品番	数量	特注内容
カウンター	HGA1XXA450K0017	1	AI-10340KM(メラミン)
ボウル	KMB22AGW-3N	1	
ライニング部材	HFR402XXA1A4	1	AI-10340KM(メラミン)
ハイバックパネル	HFV402XXA1ABE0017	1	JC-10363K(メラミン)
排水金具	HMB3005	1	
排水金具	HMB3003	1	
化粧キャップ(シルバー)	HMB3015	1	
混合水栓(シルバー)	193-001	1	
ブラケット(白)	KH-340WA2	3	
固定下棚	KPA1XXARKA4	1	JC-10363K L1400
ミラー収納(白)	YCGB371HR4	1	
照明付ミラー(白)	YCGB363H4	1	
ミラー収納(白)	YCGB371HL4	1	