




平面図

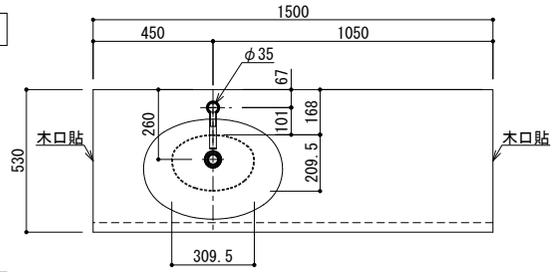


正面図

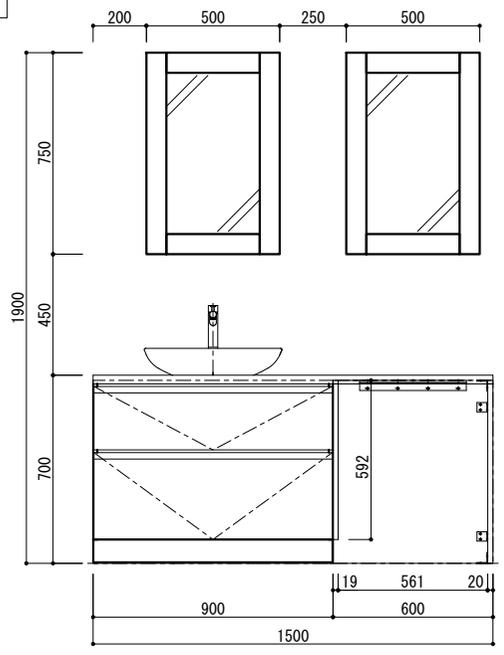


断面図

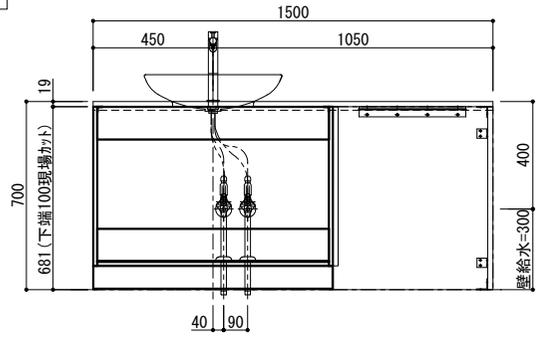


側面図

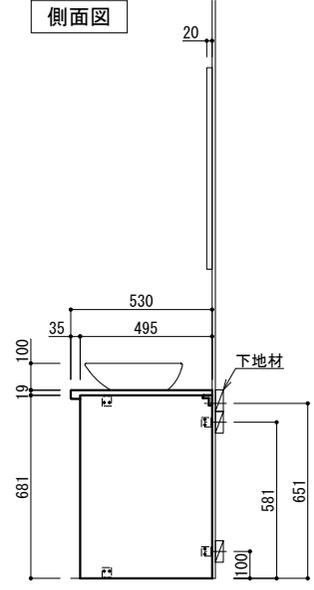


断面図

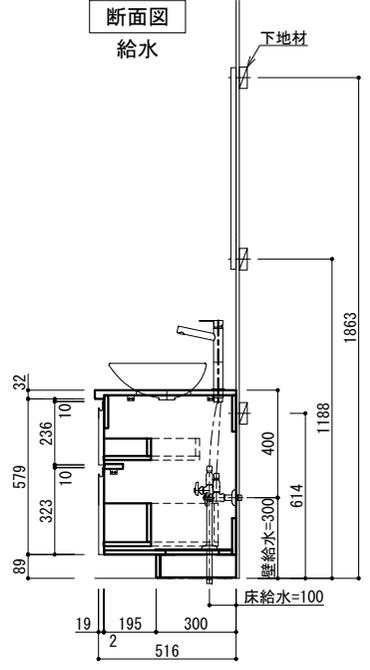

断面図

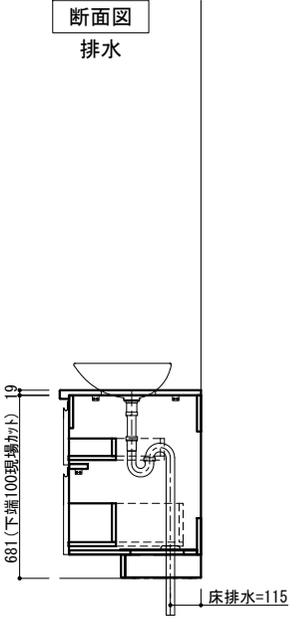

断面図

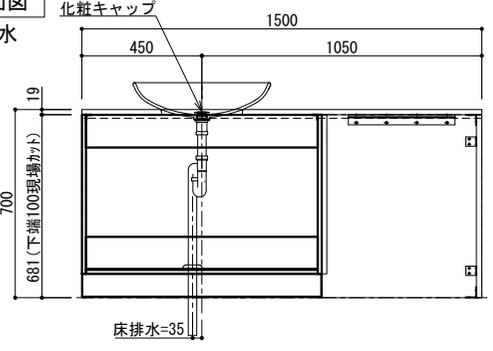

○仕様一覧

基本情報	建具No	IF
	使用場所	BV-01L
	数量	1
	左右タイプ	L: 左タイプ
	色柄	XX: 化粧板柄指定
扉情報	表面材	メラミン化粧板
その他	給水金具	K4750NV-2T

○構成部材一覧

部材	元品番	数量	特注内容
扉	YCGJ210XX	1	
サイドパネル	YCGP201NXX	1	
エンドパネル	YCGP811NXX	1	
給水金具	K4750NV-2T	1	
排水金具	HMB3005	1	
Sトラップ	HMB3003	1	
化粧キャップ	HMB3015	1	
補助棧	KH-53W	1	
L金具	CH-9347	1	
L金具	CH-9348	1	
フレームミラー	YCGP950XX	2	
カウンター	KLAF1021G15C1	1	
キャビネット	YCGB211H	1	



仕様書

縮尺 1/20, 1/6
 作図年月日 18.12.06
 製図

物件名

テスト2

図名

スマートサニタリー

デザイン

BV-01: ブルックリンビンテージ W1500

図番

569216-1-2