



△面は木口貼り


正面図

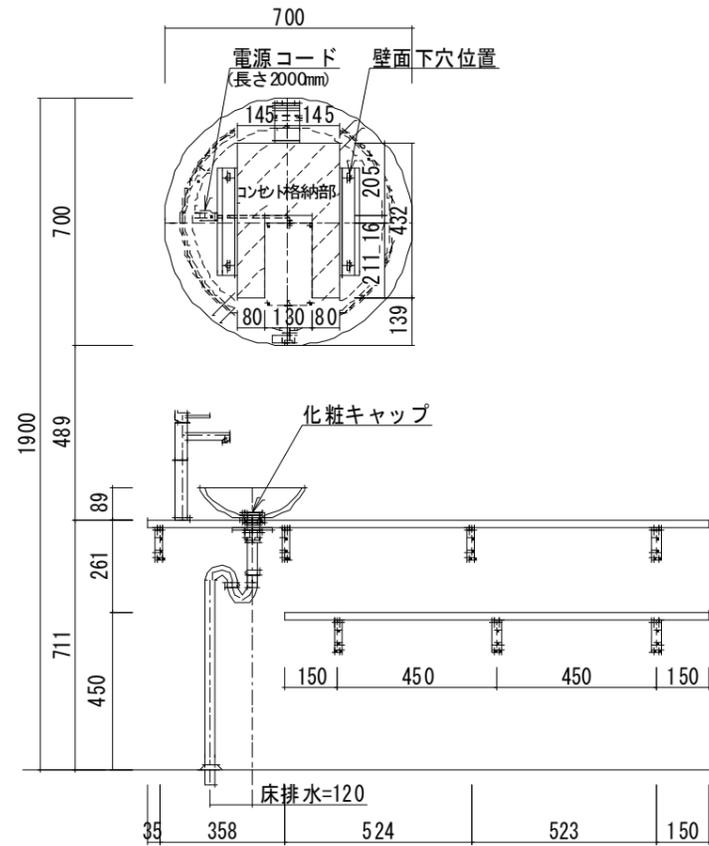

断面図

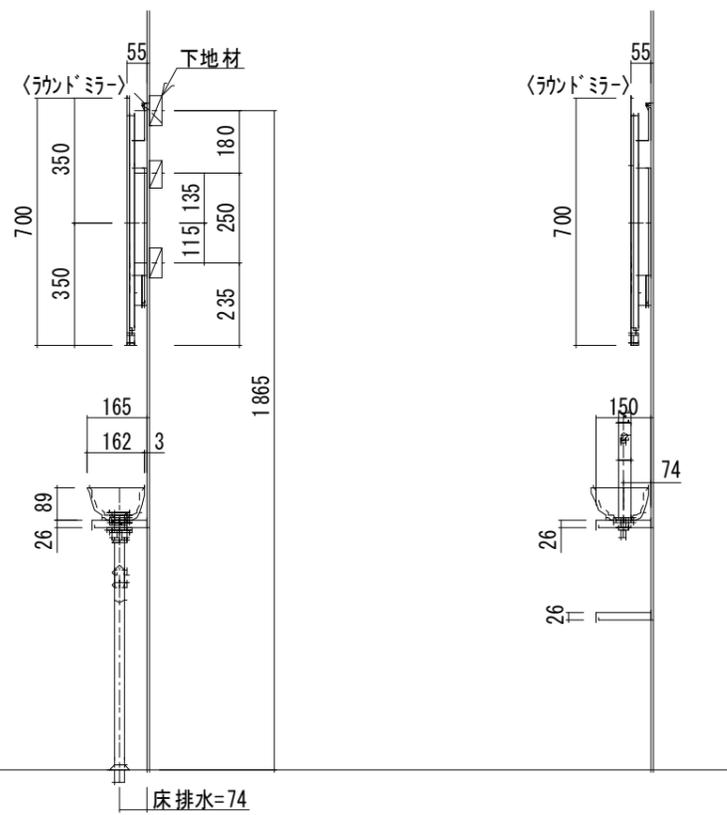


固定棚平面図

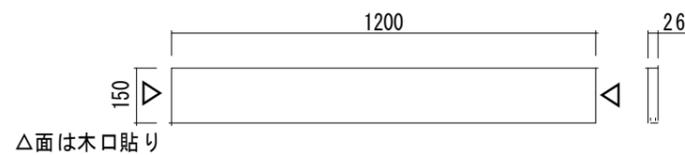



△面は木口貼り

ブラケット詳細図

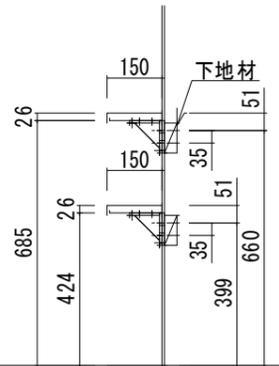

補助棧詳細図



※下地材必要

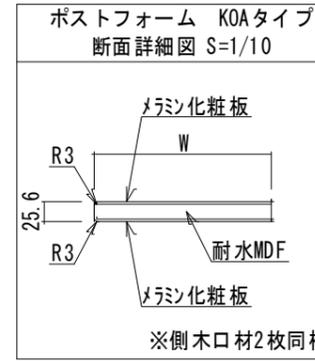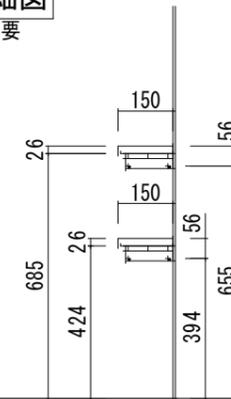

○仕様一覧

基本情報	No	
	使用場所	Plan-02_L_ML054L
	数量	
	柄	XXA:メラミン柄指定
	カウンター	ポストフォームカウンター

※充分強度のある下地に適切な施工をしてください。
 ※ブラケット取付部は、12mm以上の合板などの壁下地補強が必要です。
 ※ブラケット位置は参考です。強度を保証するものではありません。
 ※カウンター裏面のボウル取付補助部材と干渉する場合は、現場にて強度が充分確保できる適正な位置に設置してください。
 ◎給排水位置は参考です。現場にて適切な位置に施工してください。

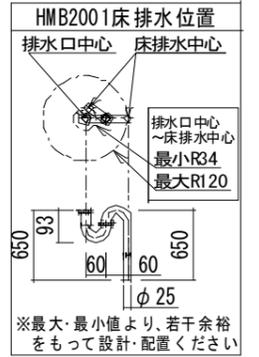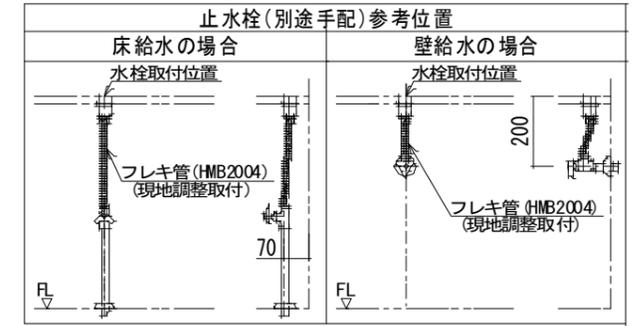

部材	元品番	数量	特注内容
カウンター	KOA1XXA400E0014	1	L-10333KG
ボウル	KMB19AGW-3N	1	
排水金具	HMB2001	1	
ボウル固定金具	HMB2003	1	
化粧キャップ(シルバー)	HMB3015	1	
単水栓(シルバー)	ML054L	1	
フレキシ管	HMB2004	1	
ブラケット(白)	KH-60SW	2	
LED付フレームミラー	YCGP971S	1	
固定下棚	KOA1512XXA4	1	JY-10191KS98



仕様書

縮尺 1/20
 作図年月日 2025/07/14
 製図

物件名

Plan-02_L_下棚_ML054L_Sトラップ

品名

トイレ手洗いカウンター オンボウルタイプ

仕様

ポストフォームカウンター D150xL1590

図番