



△面は木口貼り



正面図

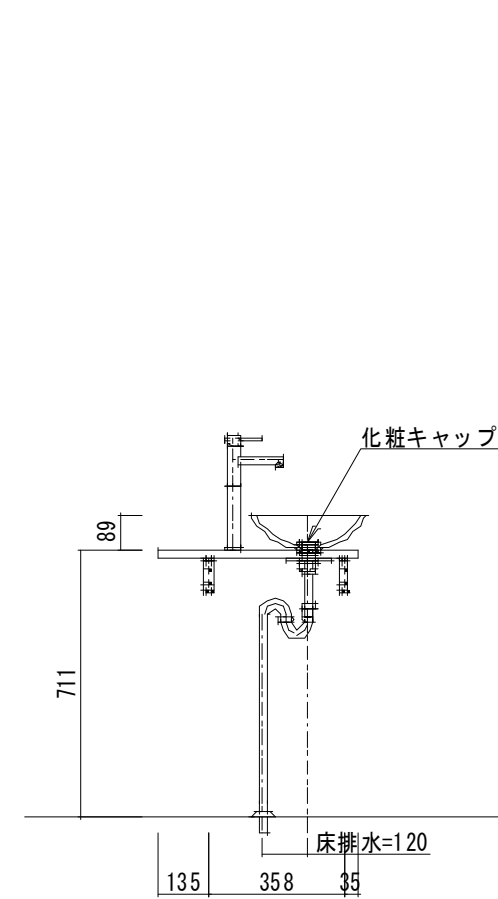

断面図

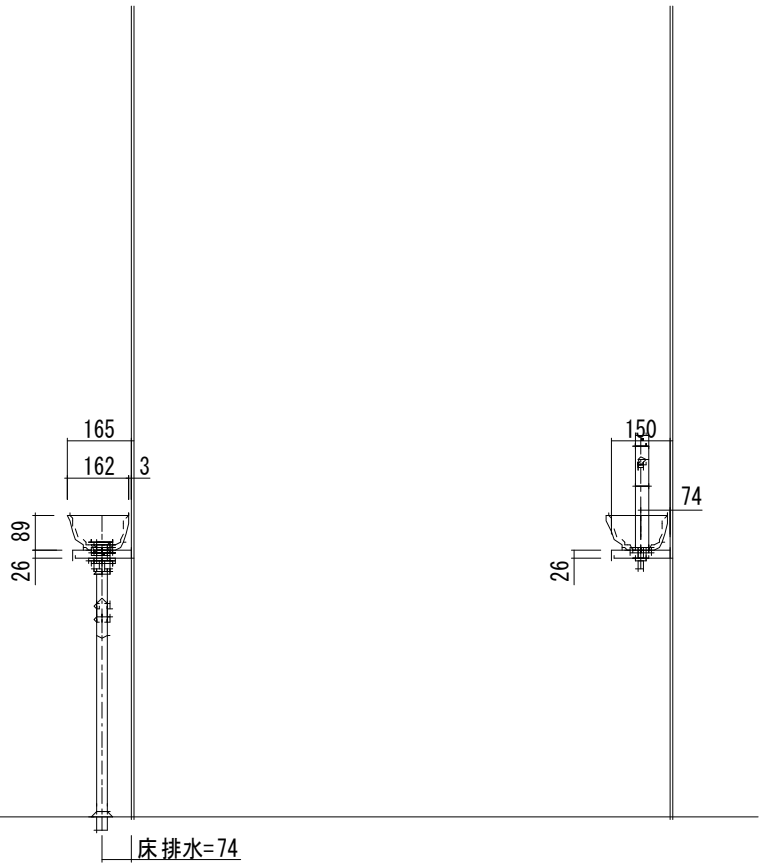



ブラケット詳細図

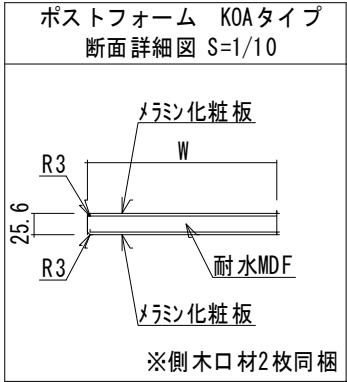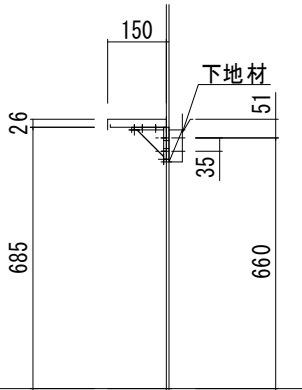

○仕様一覧

基本情報	No	
	使用場所	Plan-03_1L_ML054L
	数量	
	柄	XXA：メラミン柄指定
	カウンター	ポストフォームカウンター

※充分強度のある下地に適切な施工をしてください。
※ブラケット取付部は、12mm以上の合板などの壁下地補強が必要です。
※ブラケット位置は参考です。強度を保証するものではありません。
カウンター裏面のボウル取付補助部材と干渉する場合は、現場にて強度が充分確保できる適正な位置に設置してください。
◎給排水位置は参考です。現場にて適切な位置に施工してください。

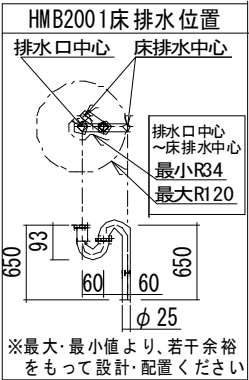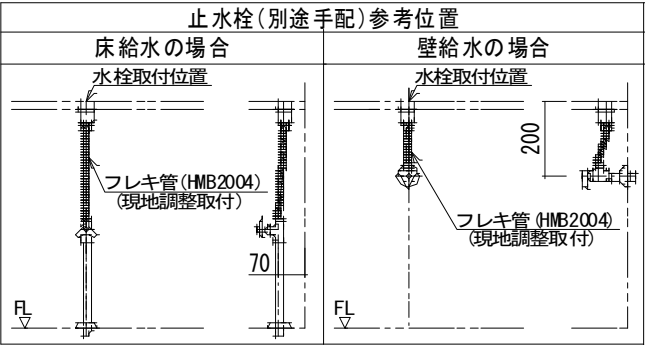

部材構成	部材	元品番	数量	特注内容
	カウンター	KOA1XXA400E0014	1	JIT800KN74
	ボウル	KMB19AGW-3N	1	
	排水金具	HMB2001	1	
	ボウル固定金具	HMB2003	1	
	化粧キャップ(シルバー)	HMB3015	1	
	単水栓(シルバー)	ML054L	1	
	フレキシ管	HMB2004	1	
	ブラケット(黒)	KH-60SB	1	



仕様書

縮尺 1/20
作図年月日 2025/07/14
製図

物件名 Plan-03_1L_ML054L_スタンダード

品名 トイレ手洗いカウンター オンボウルタイプ
仕様 ポストフォームカウンター D150xL528

図番