




平面図

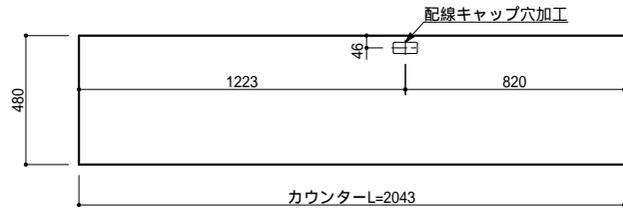

配線キャップ穴加工
詳細図 S=1:5

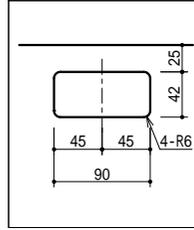

ポストフォームカウンター
断面詳細図 S=1:3

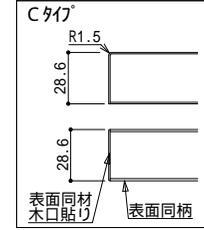


仕様一覧

基本情報	No	
	使用場所	
	数量	1
	柄	XX:メラミン柄指定
	カウンター	Cカウンター


特記事項	
------	--

・図面の商品幅寸法は誤差を含まない寸法です。
 施工時の仕上がりは 図面寸法よりも大きく仕上がる場合があります。
 (目安:キャビネット1つあたり1mm以上)
 ・カウンターの寸法は商品や施工の誤差を見込んだ寸法になります。
 ・施工の際には仮並べにより商品寸法、納まりを確認いただき、微調整をお願いします。

正面図

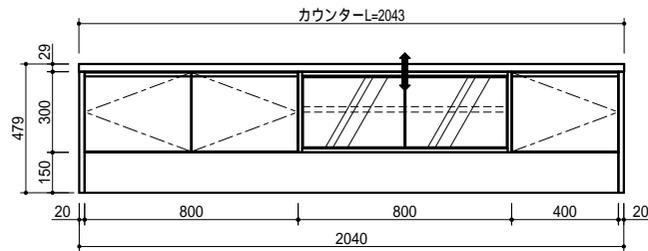

側面図

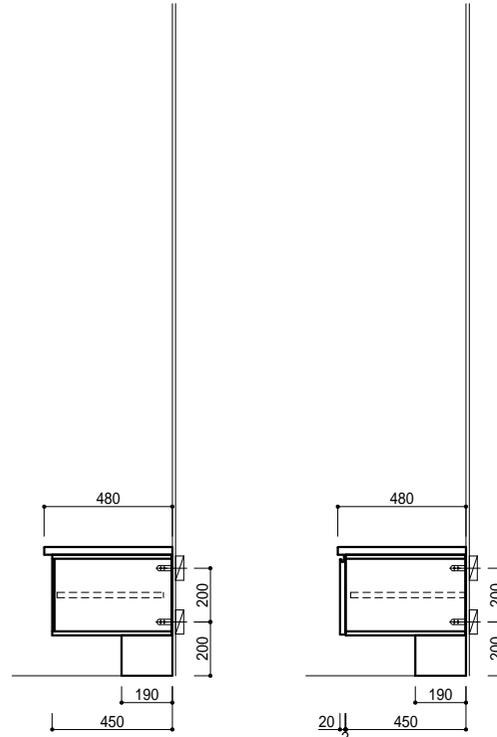

部材	元品番	数量	特注内容
Cカウンター	EMKC153XX1BRG	1	TJY460K
ガラス扉	EMAG121LL	1	
ガラス扉用キャビネット	EMFG1231GGU	1	
上手掛ユニット	BMUB1231GGAD	1	TJY460K
上手掛ユニット	BMUB1131GGADR	1	TJY460K
グレー台輪	BMEE254GG	1	
サイドパネル	BMPA631XXUUU	1	TJY460K
サイドパネル	BMPA631XXUUU	1	TJY460K

本仕様図の当社製品以外の箇所は参考図であり、部材固定部に十分な強度を持つ下地を設置のうえ、施工してください。



仕様書

縮尺 1/20
 作図年月日 2024/08/30
 製図

物件名

TV02

品名

スマートシューノ TVボードタイプ

仕様

ポストフォームカウンター

図番

358935-1