

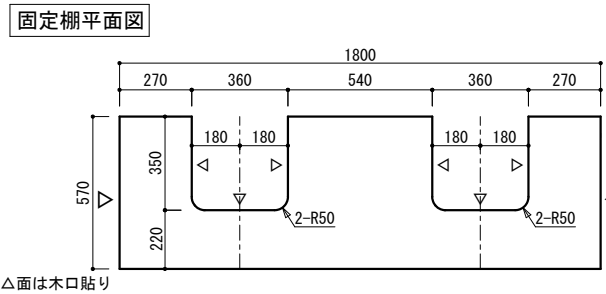





▲面はサイドエプロン仕上

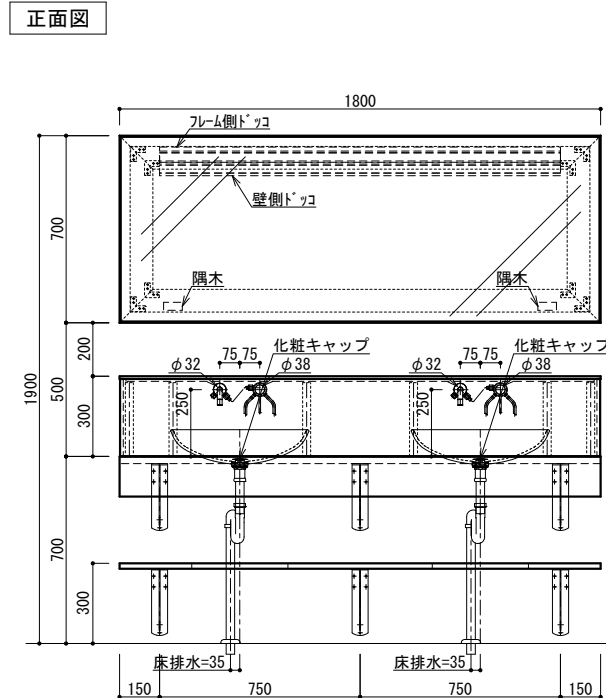

△面は木口貼り

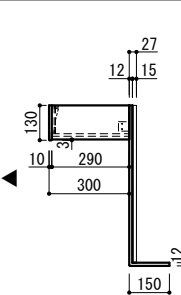



断面図

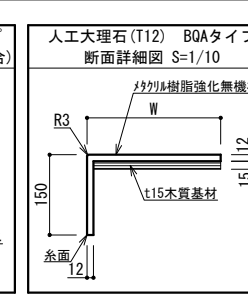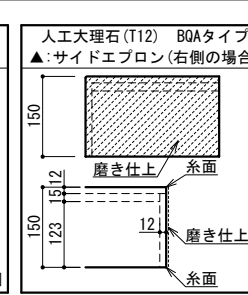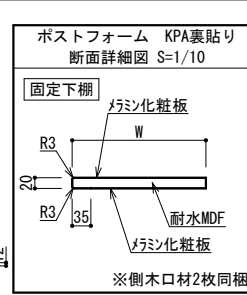


○仕様一覧

No	
使用場所	
数量	1
柄	コーリアン 1グレード
カウンター	コーリアンカウンター(12mm)

※充分強度のある下地に適切な施工をしてください。
※ブラケット取付部は、12mm以上の合板などの壁下地補強が必要です。
※ブラケット位置は参考です。 強度を保証するものではありません。
カウンター裏面のボウル取付補助部材と干渉する場合は、現場にて強度が充分確保できる適正な位置に設置してください。
◎給排水位置は参考です。現場にて適切な位置に施工してください。

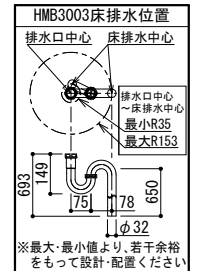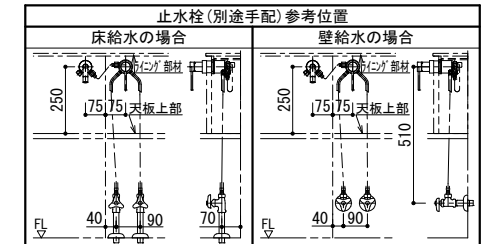

ブラケット詳細図

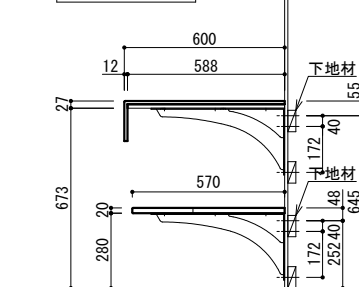

部材	元品番	数量	特注内容
カウンター	BQA2XB1120A0017	1	AUX (1グレード)
ボウル (カラー)	KMB6AUX-3N	2	AUX
ライニング部材	HFR222XB11A4	1	JC-516K (メラミン)
ハイバックパネル	HBW222XB11ABE0017	1	AUX (1グレード)
排水金具	HMB3005	2	
排水金具	HMB3003	2	
カラー化粧キャップ	HMB3020AUX	2	AUX
混合水栓 (黒)	193-001-D	2	
ブラケット (白)	KH-340WA2	3	
固定下棚	KPA2XXARKA4	1	JC-516K
フィットワイドミラー	YCGP989NS	1	L=1800



仕様書

縮尺 1/20
作図年月日 2026/09/26
製図

物件名

Plan-10

品名

スタイリッシュカウンター オンボウルタイプ

仕様

コーリアンカウンター D600xL1800

図番

684532-1