


平面図

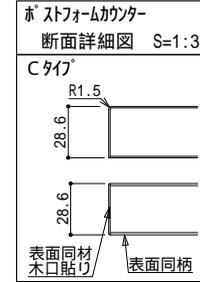


仕様一覧

基本情報	No	
	使用場所	
	数量	1
	柄	XX:メラミン柄指定
	カウンター	Cカウンター


特記事項

- ・図面の商品幅寸法は誤差を含まない寸法です。施工時の仕上がりは 図面寸法よりも大きく仕上がる場合があります。
(目安:キャビネット1つあたり1mm以上)
- ・カウンターの寸法は商品や施工の誤差を見込んだ寸法になります。
- ・施工の際には仮並べにより商品寸法、納まりを確認いただき、微調整をお願いします。

正面図

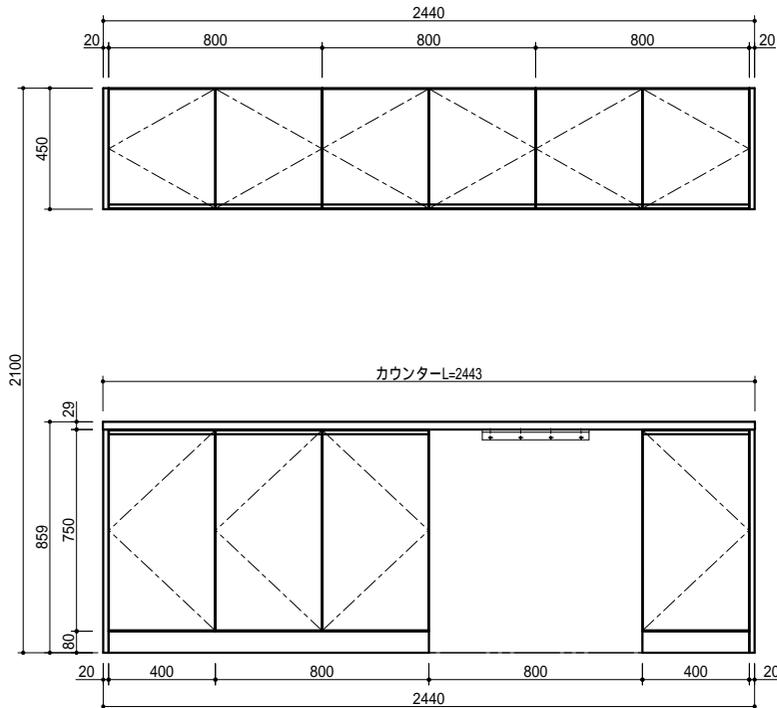

側面図

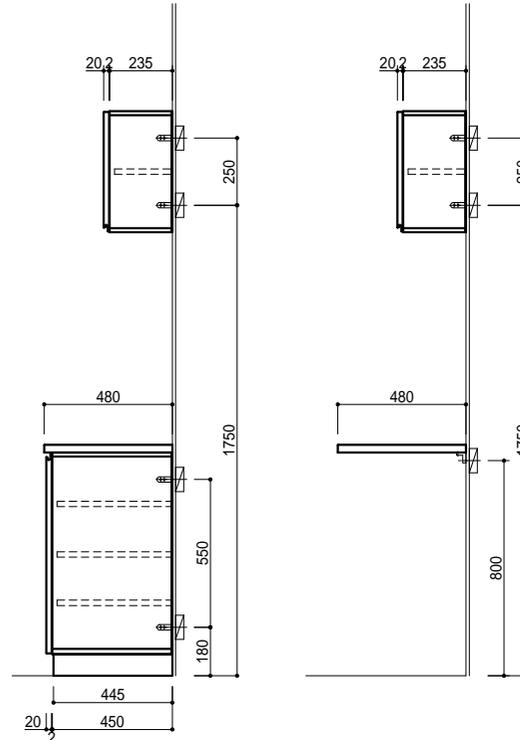

部材	元品番	数量	特注内容
下手掛ユニット	BMUB1213GGAE	3	TK-6614K
サイドパネル	BMPA431XXUUU	2	TK-6614K
Cカウンター	BMKC163XX1B	1	TJY460K
上手掛ユニット	BMUB1135GGADL	1	TK-6614K
上手掛ユニット	BMUB1235GGAD	1	TK-6614K
上手掛ユニット	BMUB1135GGADR	1	TK-6614K
カラー台輪	BMEE133XGS	1	TK-6614K
カラー台輪	BMEE113XGS	1	TK-6614K
補助棧	KH-53W	1	
サイドパネル	BMPB651XXUUU	1	TK-6614K
サイドパネル	BMPB651XXUUU	1	TK-6614K

本仕様図の当社製品以外の箇所は参考図であり、部材固定部に十分な強度を持つ下地を設置のうえ、施工してください。



仕様書

縮尺 1/20
作図年月日 2024/08/30
製図

物件名

ki tchen01

品名

スマートシューノ カウンター収納タイプ

仕様

ポストフォームカウンター

図番

359078-1