


平面図

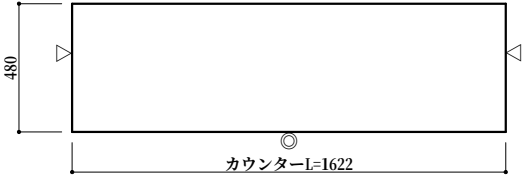


480

△

○

カウンターL=1622

正面図

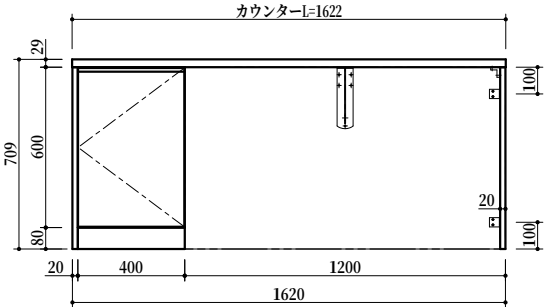

709

600

80

20

400

1200

1620


カウンターL=1622

100

20

100

側面図

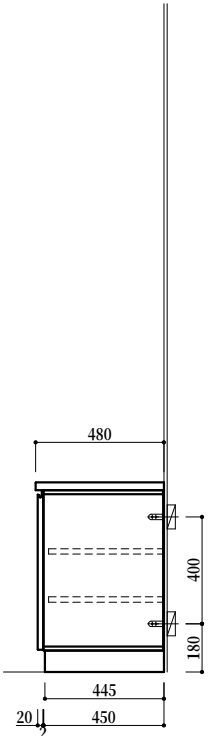

480

480

445

450

20

2

仕様一覧

基本情報	No	
	使用場所	
	数量	1
	柄	XX：メラミン柄指定
	カウンター	Cカウンター

特記事項	
------	--

- ・図面の商品幅寸法は誤差を含まない寸法です。
施工時の仕上がりは 図面寸法よりも大きく仕上がる場合があります。
(目安：キャビネット1つあたり1mm以上)
- ・カウンターの寸法は商品や施工の誤差を見込んだ寸法になります。
- ・施工の際には仮並べにより商品寸法、納まりを確認いただき、微調整をお願いします。

部材構成

部材	元品番	数量	特注内容
Cカウンター	BMKC143XX1A	1	TJY460K
上手掛ユニット	BMUB1134GGADL	1	TK-6614K
カラー台輪	BMEE113XHS	1	TK-6614K
サイドパネル	BMPB641XXSUU	1	TK-6614K
L金具	CH-9348B	1	
ブラケット	KH-341WA1	1	
補助栈	KH-53W	1	
サイドパネル	BMPB641XXUUU	1	TK-6614K

本仕様図の当社製品以外の箇所は参考図であり、部材固定部に十分な強度を持つ下地を設置のうえ、施工してください。

AICA

仕様書

縮尺 1/20

作図年月日 2024/08/30

製図

物件名

kitchen01

品名

スマートシューノ カウンター収納タイプ

仕様

ポストフォームカウンター

図番

359079-1