





平面図

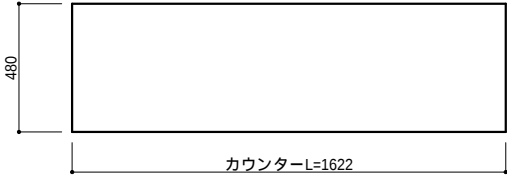


正面図

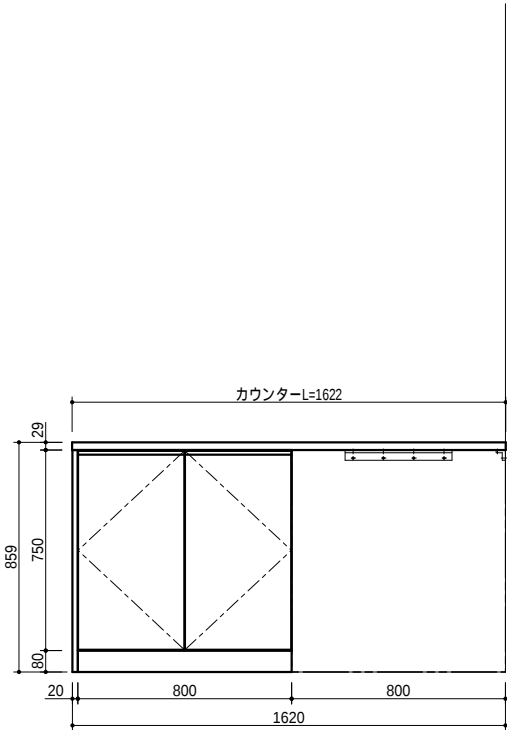

側面図

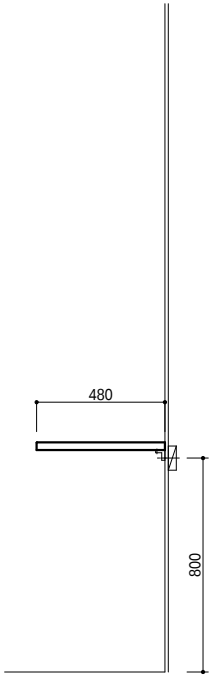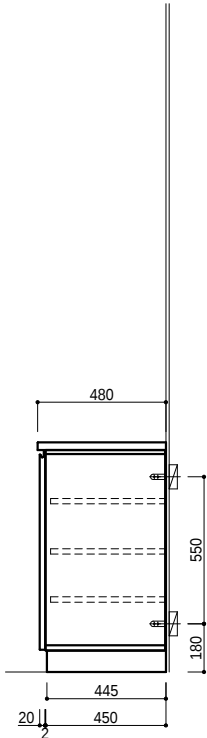

ポストフォームカウンター
断面詳細図 S=1:3
Cタイプ

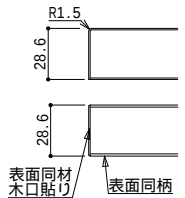

仕様一覧

No	
使用場所	
数量	1
柄	XX：メラミン柄指定
カウンター	Cカウンター

特記事項

- ・図面の商品幅寸法は誤差を含まない寸法です。施工時の仕上がりは 図面寸法よりも大きく仕上がる場合があります。
（目安：キャビネット1つあたり1mm以上）
- ・カウンターの寸法は商品や施工の誤差を見込んだ寸法になります。
- ・施工の際には仮並べにより商品寸法、納まりを確認いただき、微調整をお願いします。

部材構成	部材	元品番	数量	特注内容
	Cカウンター	BMKC143XX1A	1	TJY2600K
	上手掛ユニット	BMUB1235HHAD	1	TJY2600K
	白台輪	BMEE123HH	1	
	補助棧	KH-53W	1	
	サイドパネル	BMPB651XXUUU	1	TJY2600K

本仕様図の当社製品以外の箇所は参考図であり、部材固定部に十分な強度を持つ下地を設置のうえ、施工してください。

AICA

仕様書

縮尺 1/20
作図年月日 2024/08/30
製図

物件名

品名
スマートシューノ カウンター収納タイプ
仕様
ポストフォームカウンター

図番
358801-1