



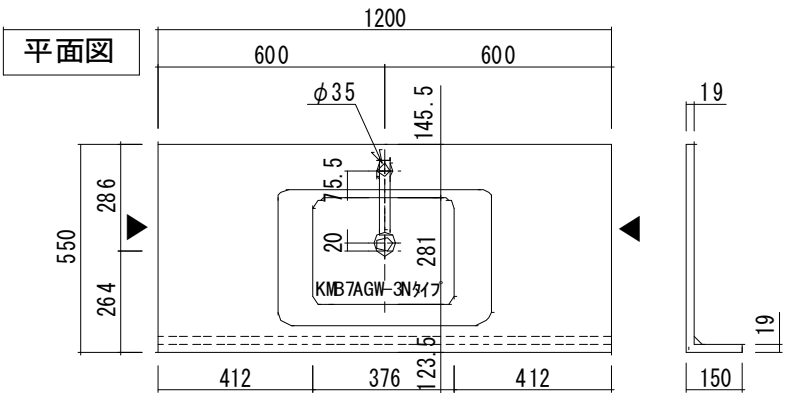


▲面は棧付け共貼り




正面図

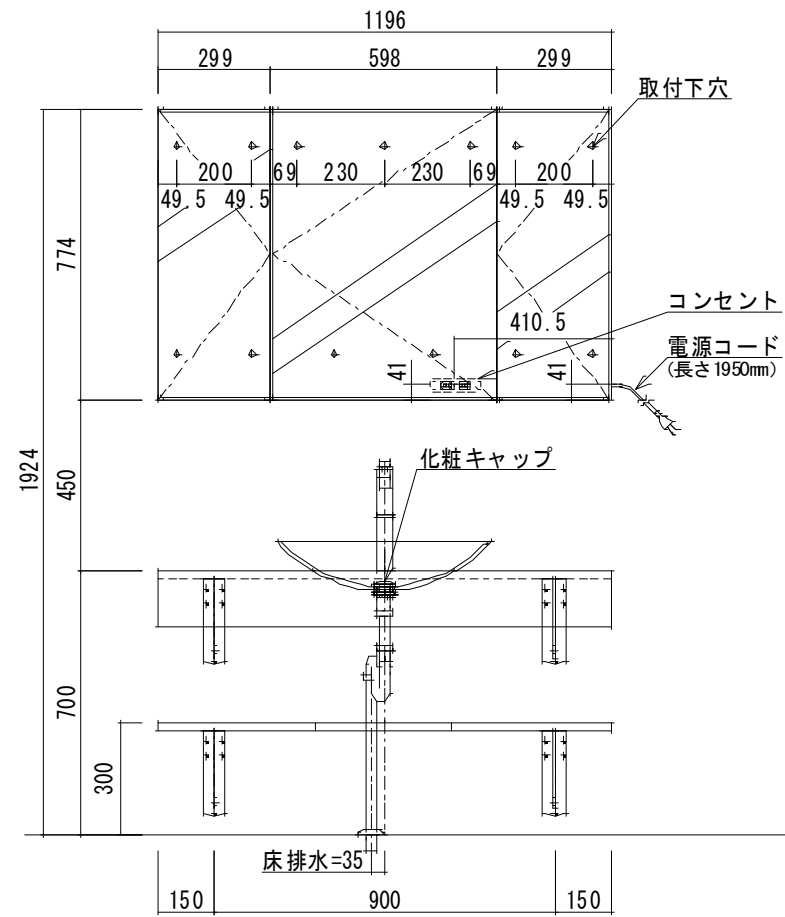

固定棚平面図

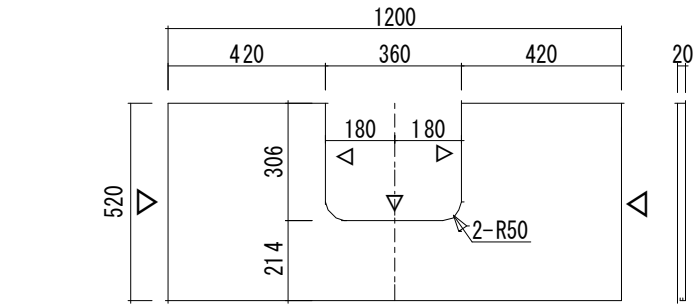

△面は木口貼り

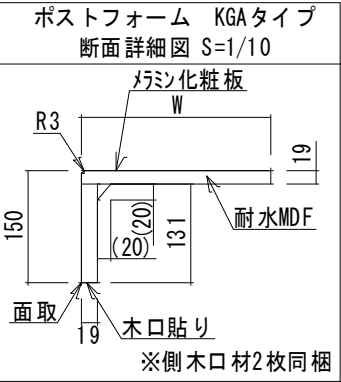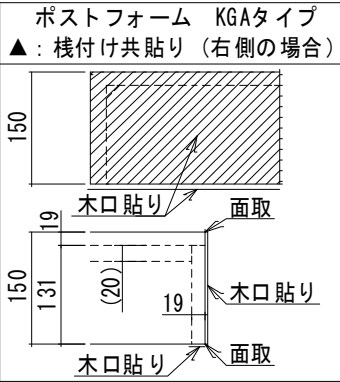
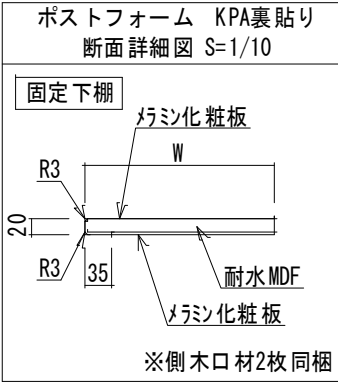


○仕様一覧


基本情報	No	
	使用場所	P lan03
	数量	
	柄	XXA : メラミン柄指定
	カウンター	ポストフォームカウンター

※充分強度のある下地に適切な施工をしてください。
※ブラケット取付部は、12mm以上の合板などの壁下地補強が必要です。
※ブラケット位置は参考です。 強度を保証するものではありません。
カウンター裏面のボウル取付補助部材と干渉する場合は、現場にて強度が充分確保できる適正な位置に設置してください。


◎給排水位置は参考です。現場にて適切な位置に施工してください。

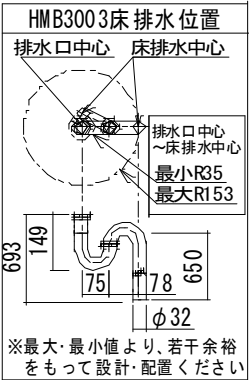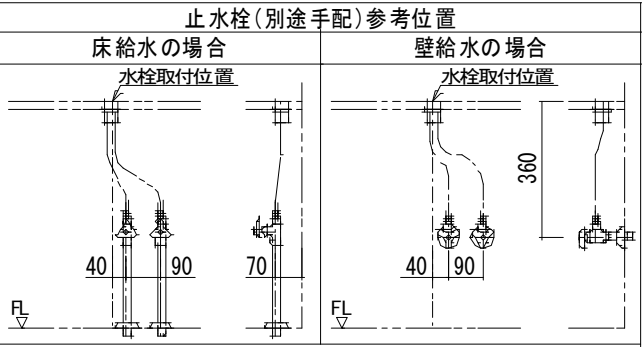

断面図

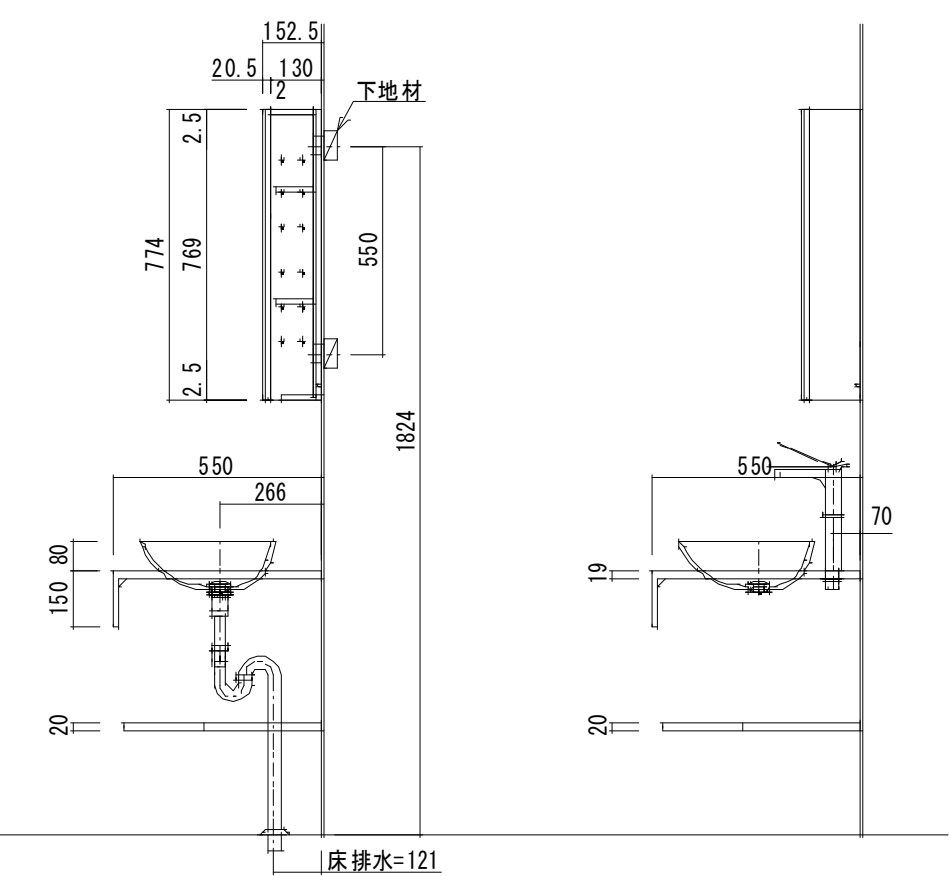

ブラケット詳細図

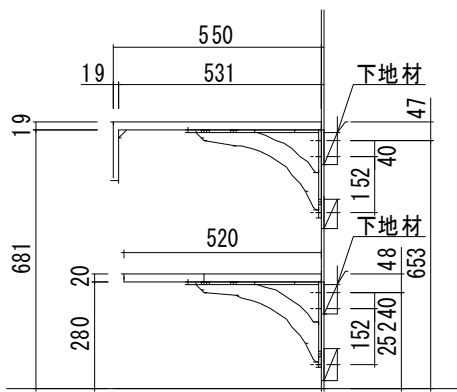

部材構成	部材	元品番	数量	特注内容
	カウンター	KGA1 XXA1 70A0017	1	JIT805KN74
	ボウル	KMB7AGW-3N	1	
	排水金具	HMB3005	1	
	排水金具	HMB3003	1	
	化粧キャップ (シルバー)	HMB3015	1	
	混合水栓 (シルバー)	K4732NJV-2T	1	
	ブラケット (白)	KH-341WA2	2	
	固定下棚	KPA1XXARKA4	1	JC-531KS98
	ミラー収納 (白)	YCGB371HR4	1	
	ミラー収納 (白)	YCGB361H4	1	
	ミラー収納 (白)	YCGB371HL4	1	



仕様書

縮尺 1/20

作図年月日 2025/07/14

製図

物件名

Plan-03

品名

スマートサニタリーU オンボウルタイプ

仕様

ポストフォームカウンター D550xL1200

図番