

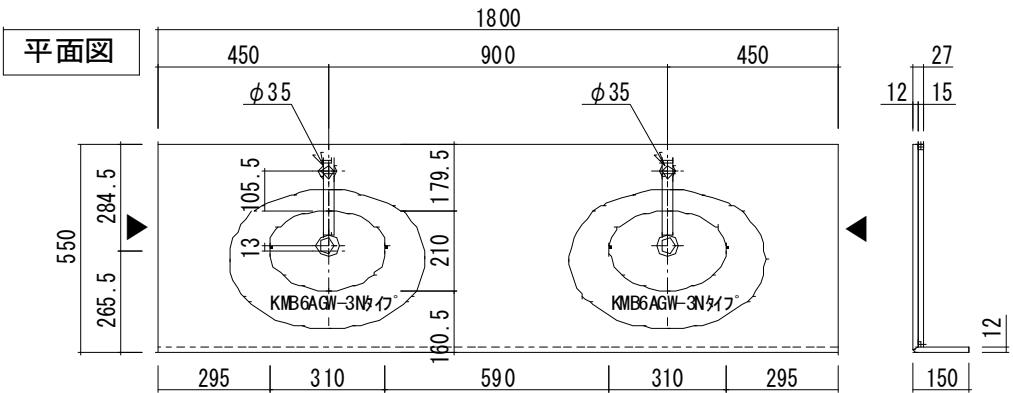
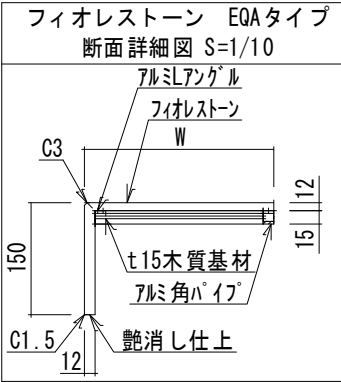


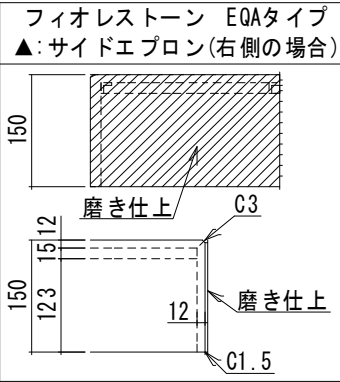

▲面はサイドエプロン仕上






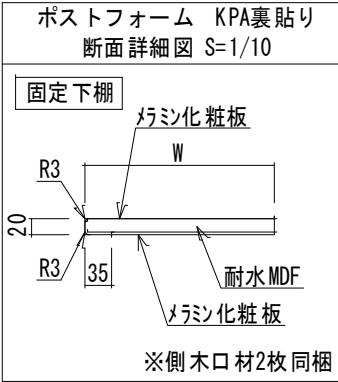


○仕様一覧

基本情報	No	
	使用場所	Plan-06
	数量	
	柄	XCQ: フィオレ G2グレード
	カウンター	フィオレストーンカウンター

※充分強度のある下地に適切な施工をしてください。
※ブラケット取付部は、12mm以上の合板などの壁下地補強が必要です。
※ブラケット位置は参考です。 強度を保証するものではありません。
カウンター裏面のボウル取付補助部材と干渉する場合は、現場にて強度が充分確保できる適正な位置に設置してください。

◎給排水位置は参考です。現場にて適切な位置に施工してください。

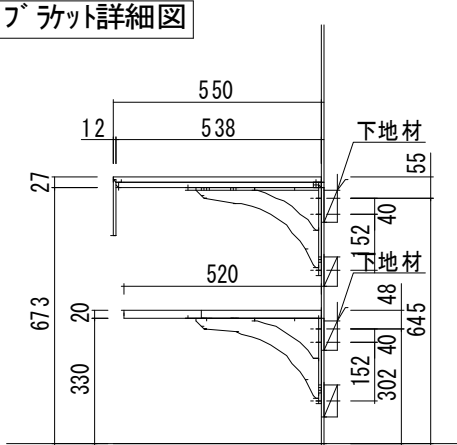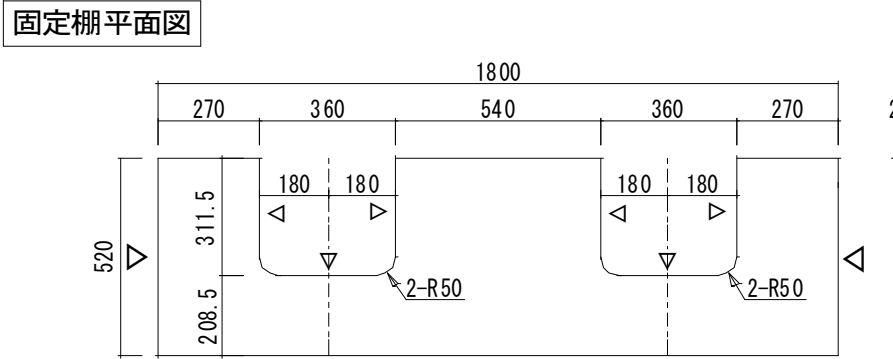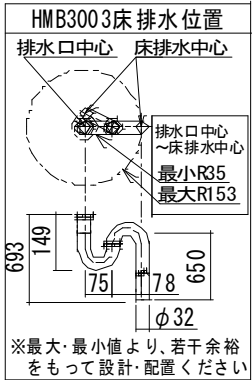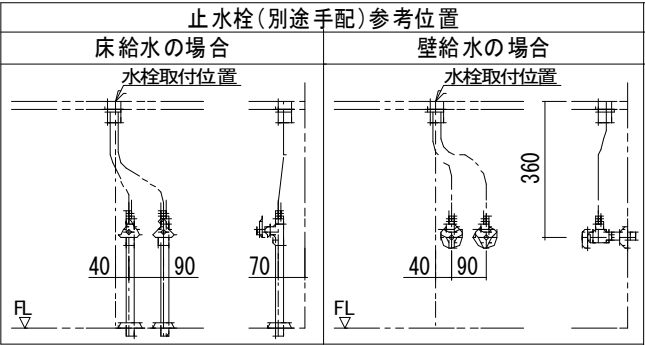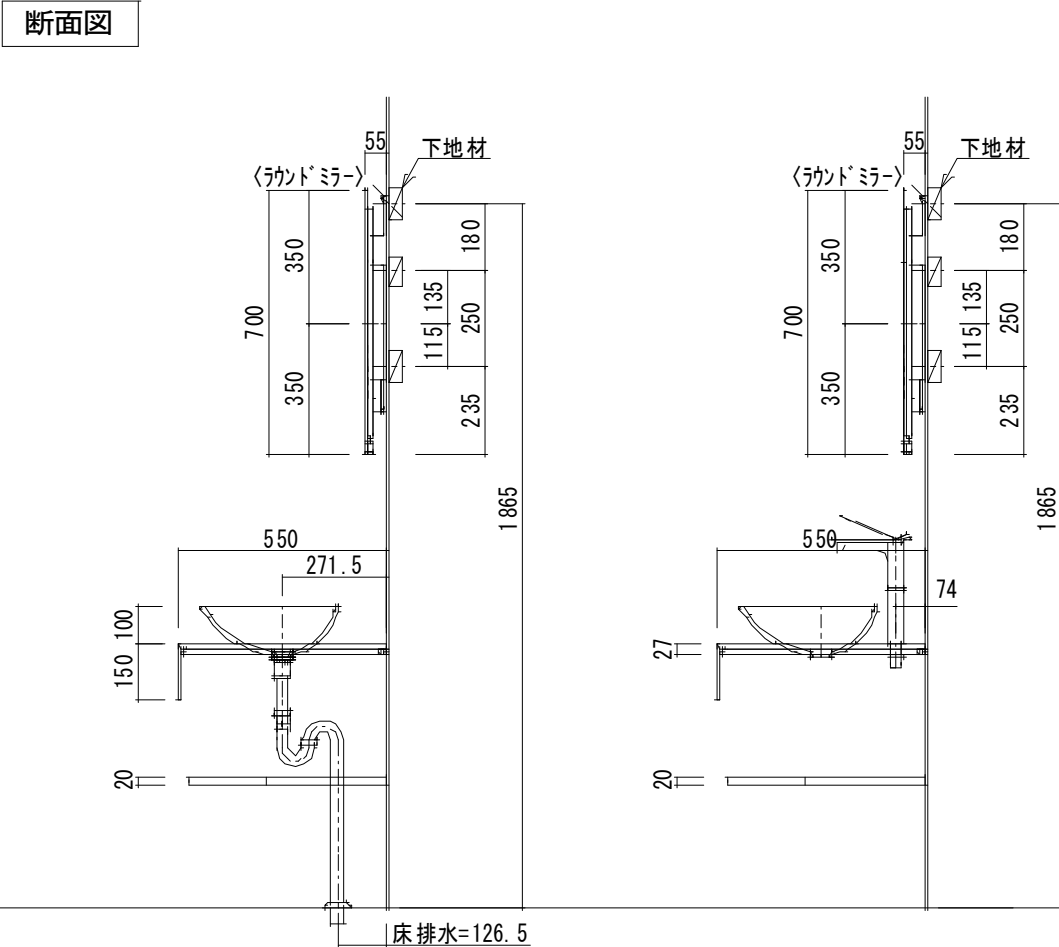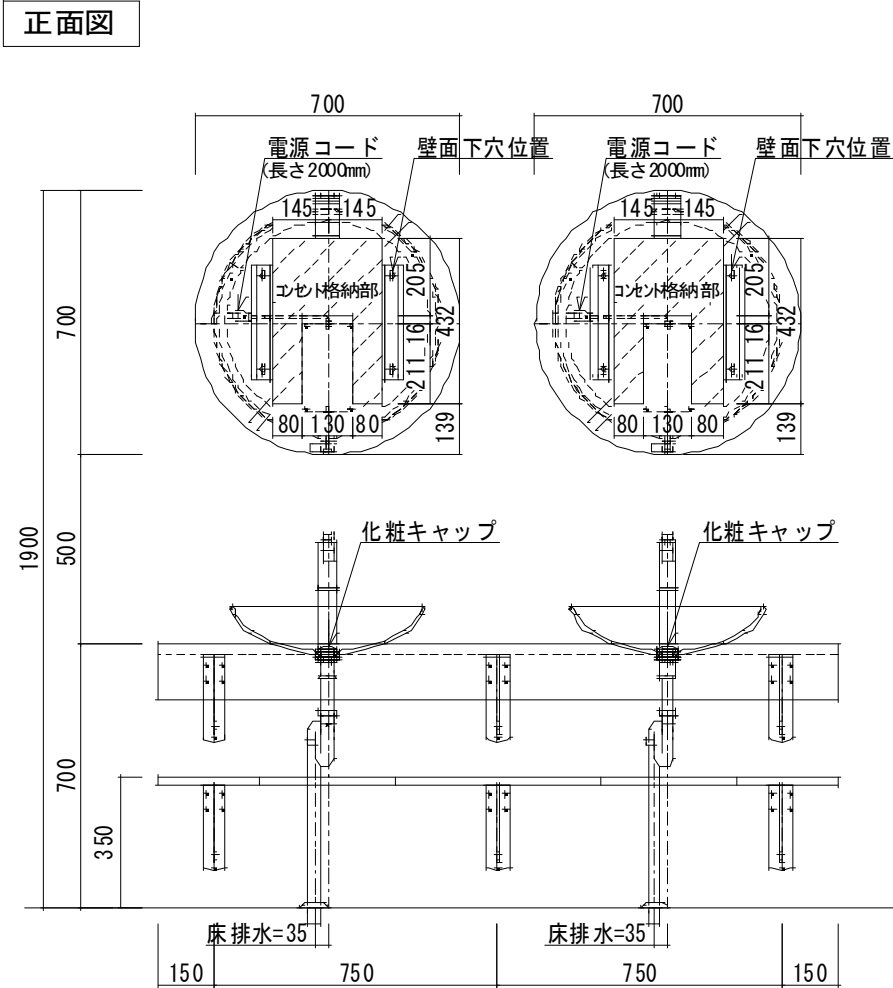

部材構成	部材	元品番	数量	特注内容
	カウンター	EQA2XCQ120A0017	1	WD05
	ボウル(カラー)	KMC6AWXA-3N	2	
	排水金具	HMB3005	2	
	排水金具	HMB3003	2	
	カラー化粧キャップ	HMB3020AWXA	2	
	混合水栓(シルバー)	K4732NJV-2T	2	
	ブラケット(白)	KH-341WA2	3	
	固定下棚	KPA2XXARKA4	1	TJ-509K
	LED付フレームミラー	YCGP971S	1	
	LED付フレームミラー	YCGP971S	1	



仕様書

縮尺 1/20
作図年月日 2025/07/14
製図

物件名

Plan-06

品名

スマートサニタリーU オンボウルタイプ

仕様

フィオレストーンカウンター D550xL1800

図番