
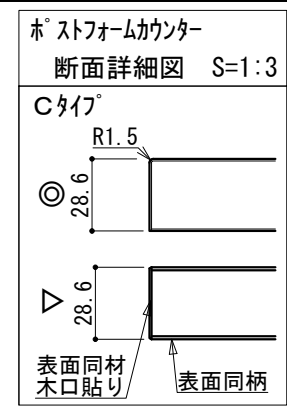


平面図

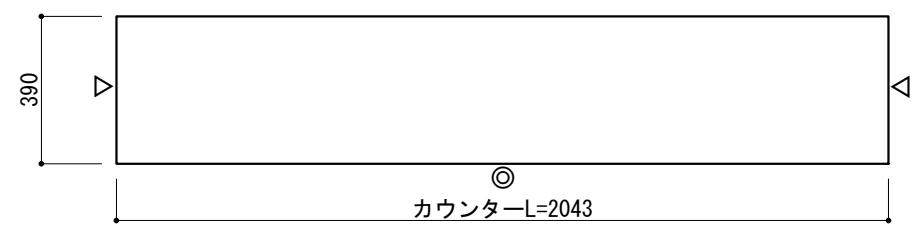


- ・図面の商品幅寸法は誤差を含まない寸法です。施工時の仕上がりは 図面寸法よりも大きく仕上がる場合があります。
(目安：キャビネット1つあたり1mm以上)
- ・カウンターの寸法は商品や施工の誤差を見込んだ寸法になります。
- ・施工の際には仮並べにより商品寸法、納まりを確認いただき、微調整をお願いします。


○仕様一覧

基本情報	建具No	
	使用場所	カッポード
	数量	1
	壁配置	NW：壁なし_サイドパネル左右
扉情報	色柄	XX：化粧板柄指定
	表面材	メラミン化粧板

正面図

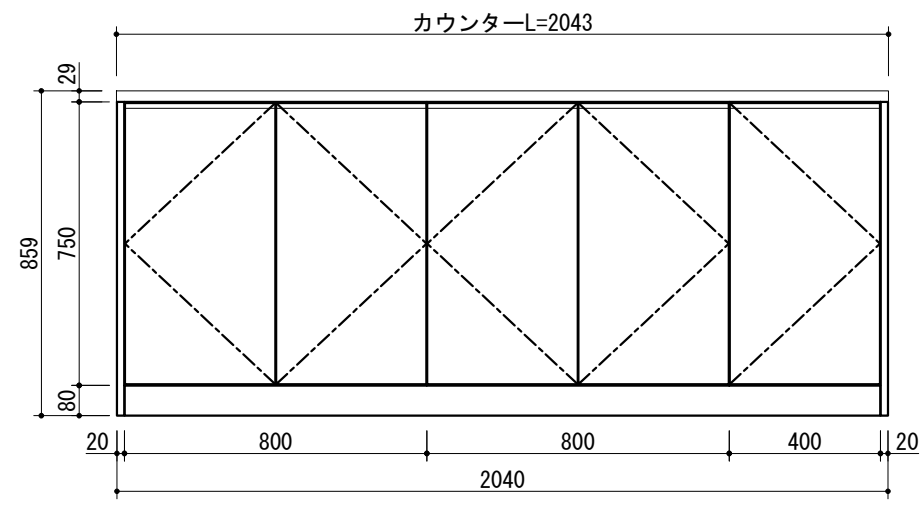

側面図

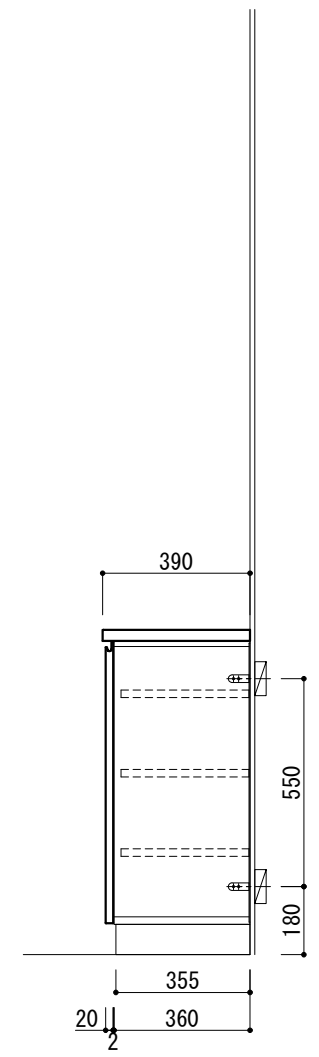

○構成部材一覧

部材構成	部材	元品番	数量	特注内容
	Cカウンター	BMKC2050TL521B	1	
	上手掛ユニット	BMUB1225HHAD	2	JY-531KS98
	上手掛ユニット	BMUB1125HHADR	1	JY-531KS98
	カラー台輪	BMEE152XHS	1	JY-531KS98
	サイドパネル	BMPB551XXUUU	2	JY-531KS98



仕様書

縮尺 1/20
作図年月日 20.09.18
製図

物件名

Dining02

図名

スマートシューノ

デザイン

R505：フルキャビネット5_W2000

図番