



平面図

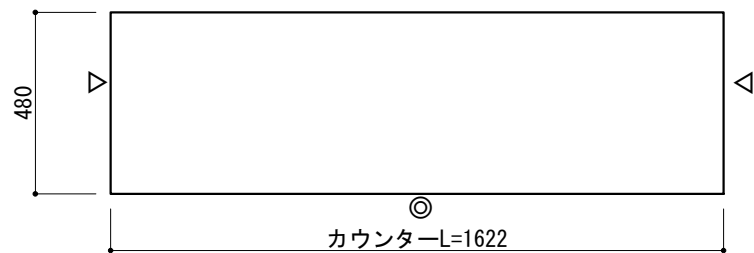

ホ° ストフォームカウンター

断面詳細図 S=1:3

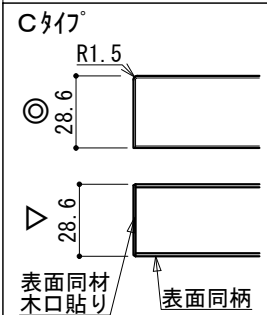


- ・図面の商品幅寸法は誤差を含まない寸法です。施工時の仕上がりは 図面寸法よりも大きく仕上がる場合があります。
(目安：キャビネット1つあたり1mm以上)
- ・カウンターの寸法は商品や施工の誤差を見込んだ寸法になります。
- ・施工の際には仮並べにより商品寸法、納まりを確認いただき、微調整をお願いします。


○仕様一覧

基本情報	建具No	
	使用場所	TVボード
	数量	1
	壁配置	RL：右入隅_サイドパネル左
扉情報	色柄	XX：化粧板柄指定
	表面材	メラミン化粧板

正面図

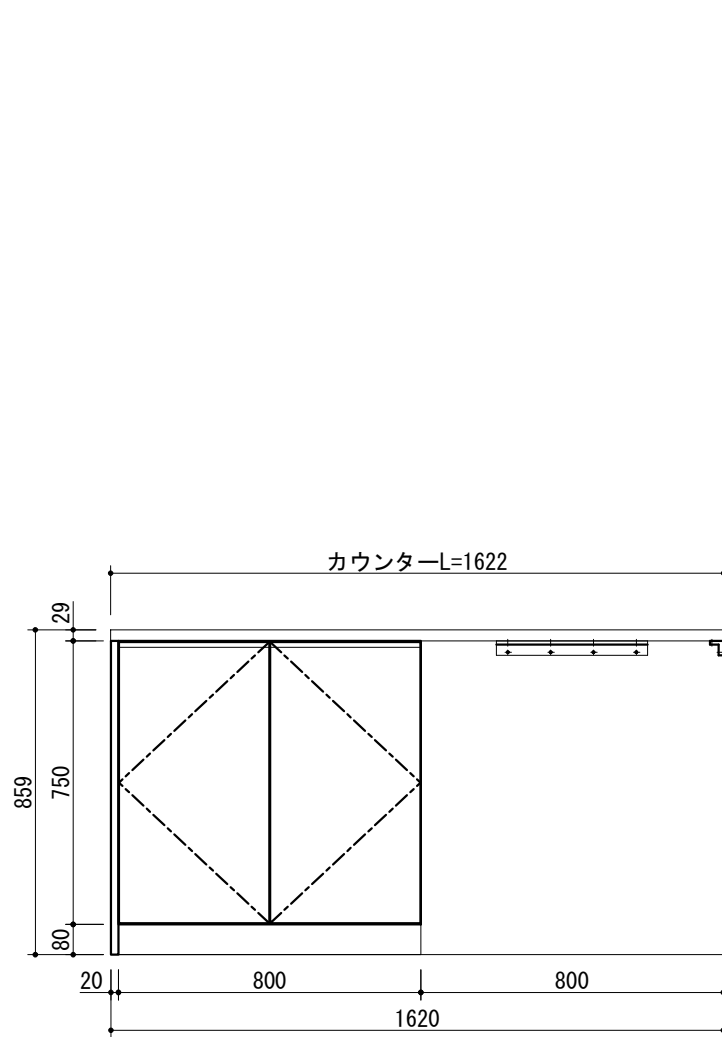

側面図

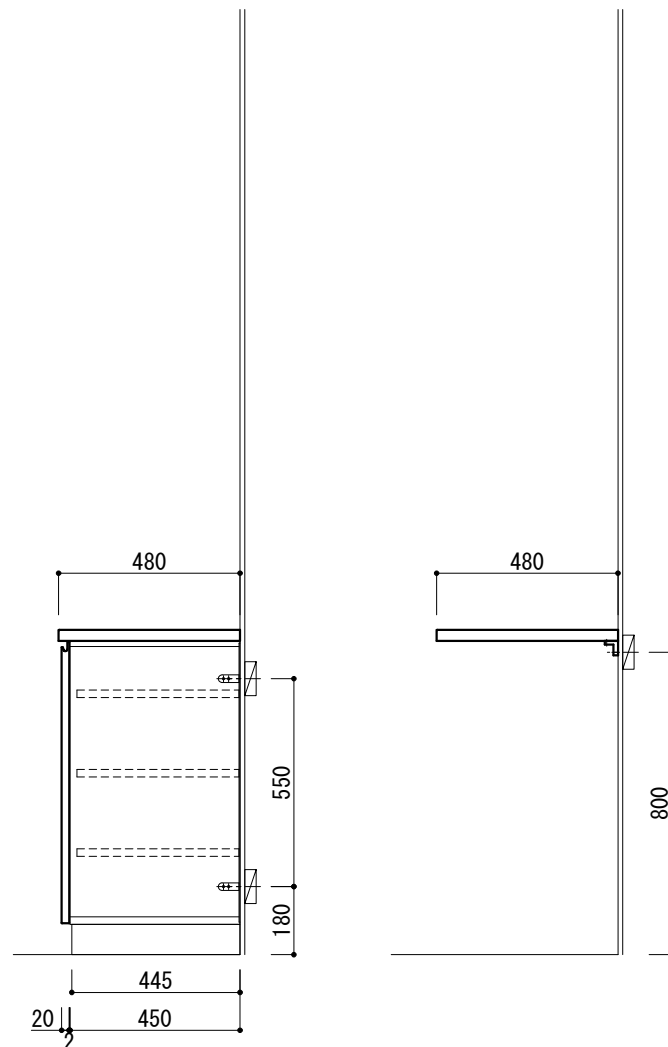

○構成部材一覧

部材構成	部材	元品番	数量	特注内容
	Cカウンター	BMKC2600TH431A	1	
	上手掛ユニット	BMUB1235HHAD	1	AY-2600KM
	白台輪	BMEE123HH	1	
	サイドパネル	BMPB651XXUUU	1	AY-2600KM
	補助棧	KH-53W	1	



仕様書

縮尺 1/20
作図年月日 20.09.18
製図

物件名

Laundry01

図名

スマートシューノ

デザイン

N204：左寄せキャビ2_W1600

図番