

平面図

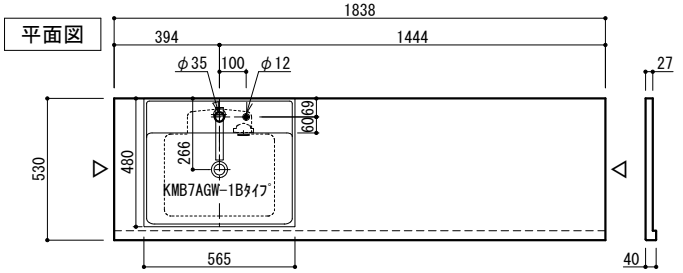


△面は磨き仕上

前面拡大図 S=1/5

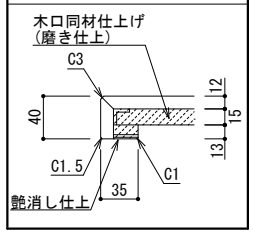

フィオレストーン ELAタイプ
断面詳細図 S=1/10

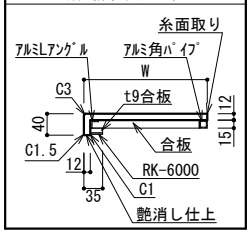


○仕様一覧


基本情報	No	
	使用場所	
	数量	1
	柄	MF03:ノーブルブラン
	カウンター	フィオレストーンカウンター
特記事項		

◎本製品には、背板はありません。 壁面仕上げをご考慮ください。
◎止水栓は、現地手配ください。


正面図

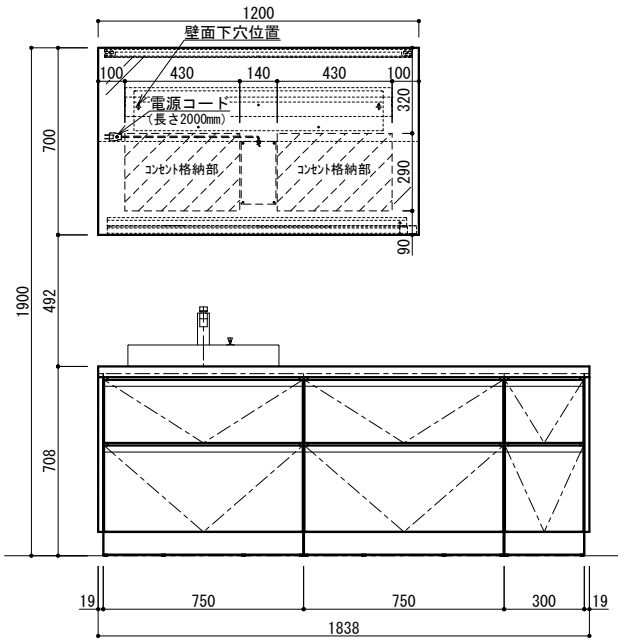


側面図

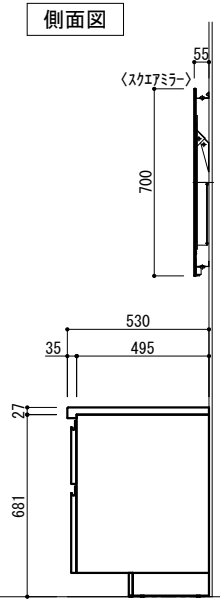


断面図

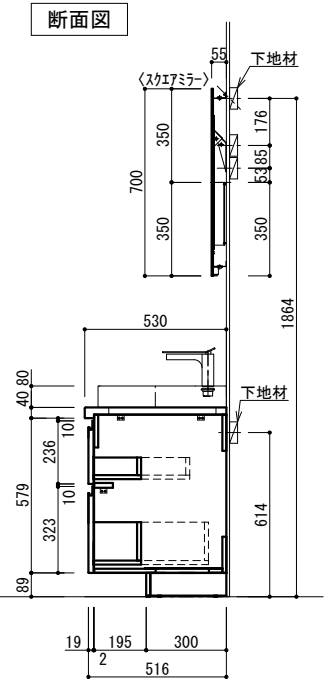


断面図
引出

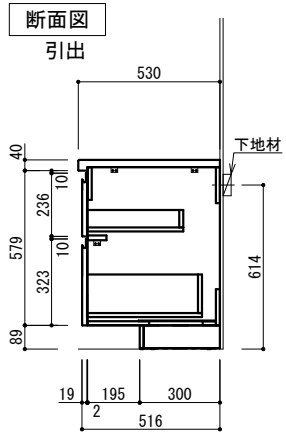


断面図
給水

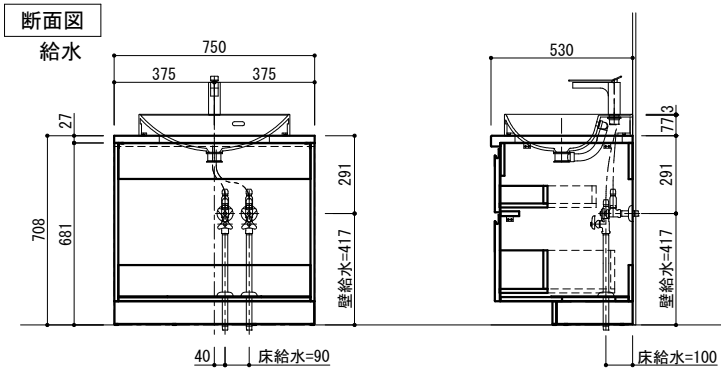

断面図
排水

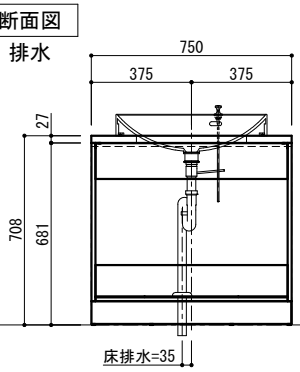

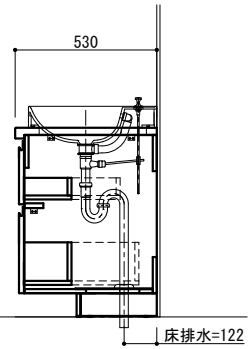

部材構成	部材	元品番	数量	特注内容
	カウンター	ELA5390XCT38CC4	1	MF03 L=1838
	ボウル(カラー)	KMC7ANXA-1B	1	
	ｷｬﾋﾞﾈｯﾄ(ﾁｬｺｰﾙ)	YCGB233G	1	
	扉	YCGJ230XX	1	TJ-10341K
	混合水栓(ｼﾙﾊﾞｰ)	K4732NJV	1	
	排水金具	HMB3002H	1	
	排水金具	HMB3003	1	
	ｷｬﾋﾞﾈｯﾄ(ﾁｬｺｰﾙ)	YCGB233GN	1	
	扉	YCGJ230XX	1	TJ-10341K
	ｷｬﾋﾞﾈｯﾄ(ﾁｬｺｰﾙ)	YCGB223G	1	
	扉	YCGJ220XX	1	TJ-10341K
	サイドパネル	YCGP201NXX	1	TJ-10341K
	サイドパネル	YCGP201NXX	1	TJ-10341K
	LED付ﾌﾚｰﾑﾚｽﾐﾗｰ	YCGP982S	1	

本仕様図の当社製品以外の箇所は参考図であり、部材固定部に十分な強度を持つ下地を設置のうえ、施工してください。

AICA 仕様書

縮尺 1/20 作図年月日 2026/09/26 製図	物件名 LX-10L	品名 スマートサニタリー ベッセルボウルタイプ 仕様 フィオレストーンカウンター D530xL1838	図番 813127-1