

平面図

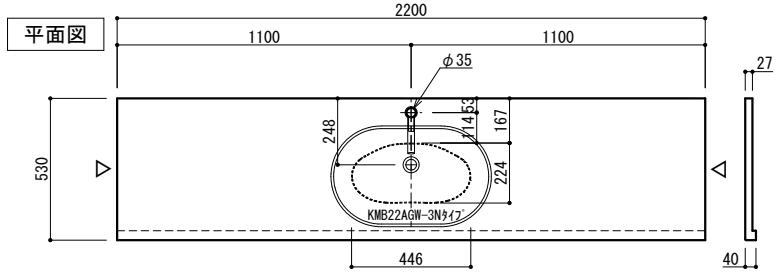


△面は磨き仕上

前面拡大図 S=1/5

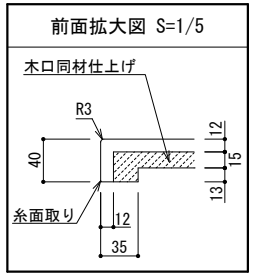

コーリアン(T12) SLBタイプ 断面詳細図 S=1/10

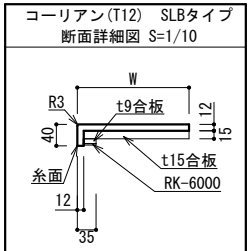


○仕様一覧


基本情報	No	
	使用場所	
	数量	1
	柄	AWXA:ウェザードアグリゲート
	カウンター	コーリアンカウンター(12mm)
特記事項		

◎本製品には、背板はありません。 壁面仕上げをご考慮ください。
◎止水栓は、現地手配ください。


正面図

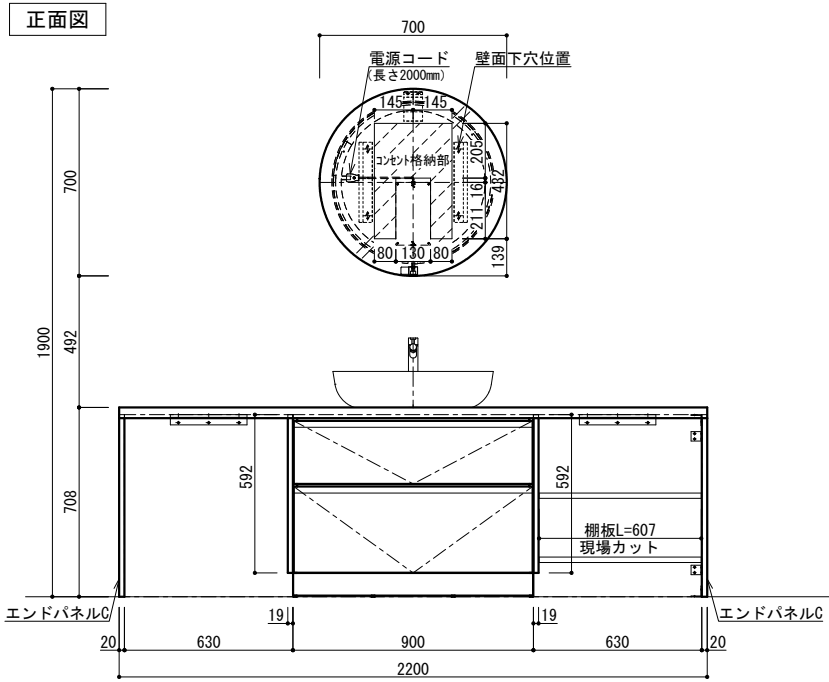


側面図

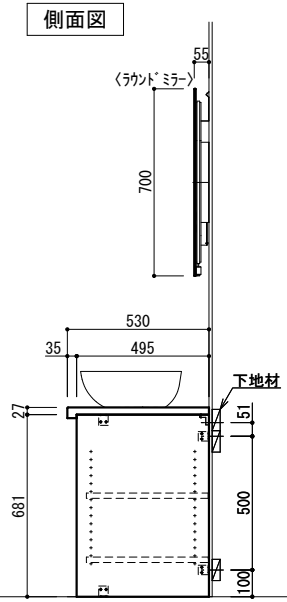


断面図

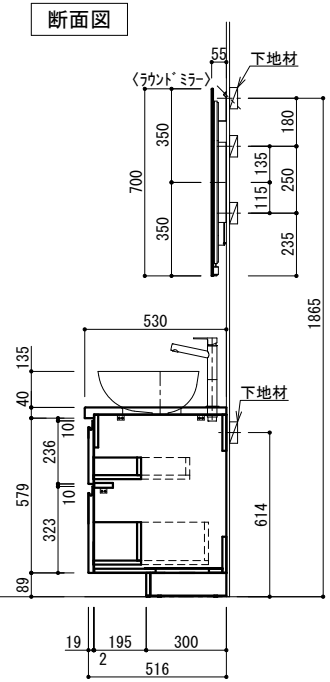



断面図 給水

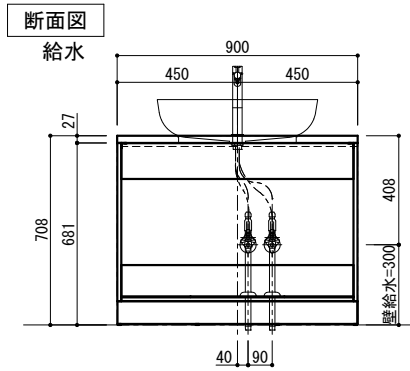

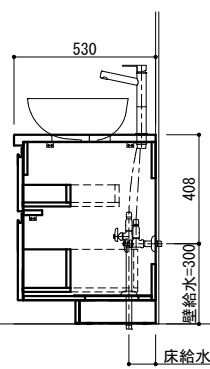

断面図 排水

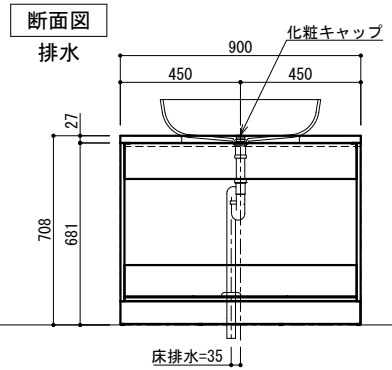

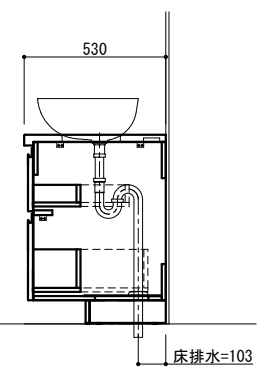

部材構成	部材	元品番	数量	特注内容
	カウンター	SLB5390XBI45BC4	1	AWXA L=2200
	ボウル	KMB22AGW-3N	1	
	ｷｬﾋﾞﾈｯﾄ(白)	YCGB213H	1	
	扉	YCGJ210XX	1	K-6646KN
	混合水栓(ｼﾙﾊﾞｰ)	K4750ENJV-2T	1	
	排水金具	HMB3005	1	
	排水金具	HMB3003	1	
	化粧ｷｬｯﾌﾟ(ｼﾙﾊﾞｰ)	HMB3015	1	
	エンドパネル	YCGP811AXX	1	K-6646KN
	サイドパネル	YCGP201AXX	1	K-6646KN
	棚板	YCGB431XX2	2	K-6646KN
	サイドパネル	YCGP201NXX	1	K-6646KN
	補助桟	KH-53W	1	
	L金具(白)	CH-9347	1	
	L金具(白)	CH-9348	1	
	L金具(白)	CH-9347	1	
	L金具(白)	CH-9348	1	
	エンドパネル	YCGP811NXX	1	K-6646KN
	LED付ﾌﾚｰﾑﾚｽﾐﾗｰ	YCGP971S	1	

本仕様図の当社製品以外の箇所は参考図であり、部材固定部に十分な強度を持つ下地を設置のうえ、施工してください。

AICA 仕様書

縮尺 1/20 作図年月日 2026/09/26 製図	物件名 LX-09R	品名 スマートサニタリー オンボウルタイプ 仕様 コーリアンカウンター D530xL2200	図番 813126-1