平面図

ポストフォームカウンター
断面詳細図 S=1:3

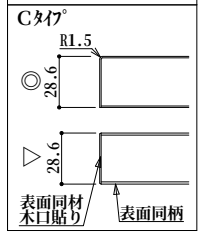

○仕様一覧

基本情報	No	
	使用場所	
	数量	1
	柄	XX：メラミン柄指定
	カウンター	Cカウンター

特記事項	

・図面の商品幅寸法は誤差を含まない寸法です。
施工時の仕上がりは　図面寸法よりも大きく仕上がる場合があります。
（目安：キャビネット1つあたり1mm以上）
・カウンターの寸法は商品や施工の誤差を見込んだ寸法になります。
・施工の際には仮並べにより商品寸法、納まりを確認いただき、微調整をお願いします。

正面図

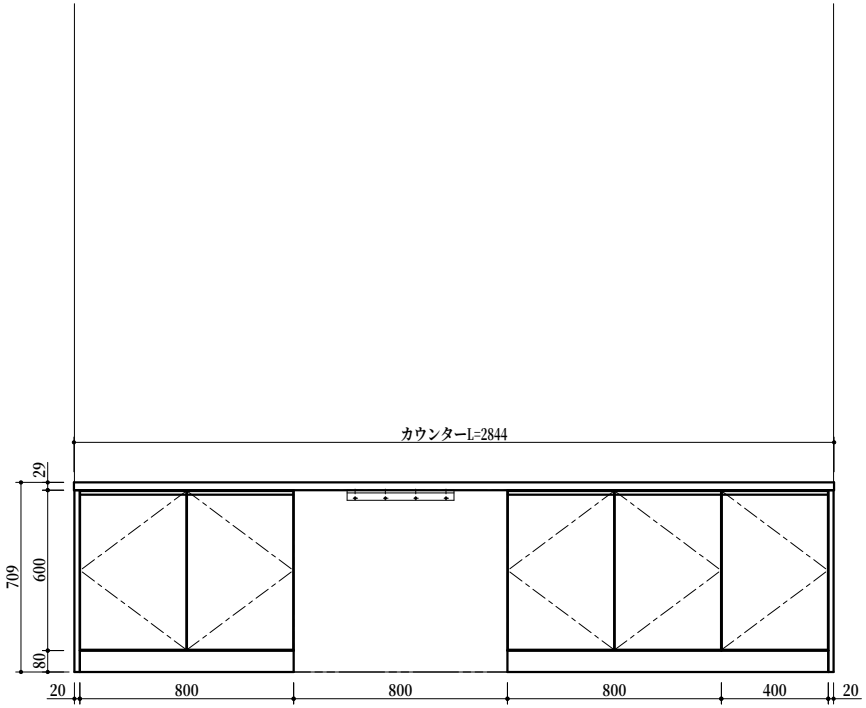

側面図

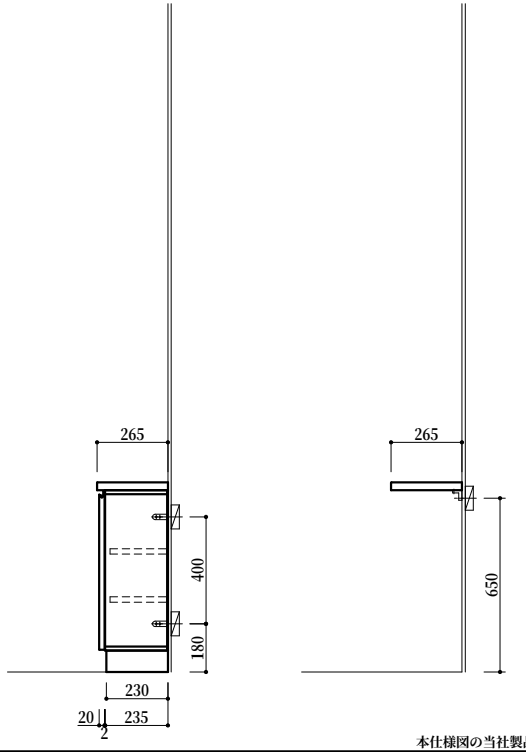

	部材	元品番	数量	特注内容
部材構成	Cカウンター	BMKC171XX1B	1	K-6000KN
	上手掛ユニット	BMUB1214HHAD	2	JC-10332K
	上手掛ユニット	BMUB1114HHADR	1	JC-10332K
	カラー台輪	BMEE121XHS	1	JC-10332K
	カラー台輪	BMEE131XHS	1	JC-10332K
	補助桟	KH-53W	1	
	カラーフィラー	BMOB21XX	1	JC-10332K

本仕様図の当社製品以外の箇所は参考図であり、部材固定部に十分な強度を持つ下地を設置のうえ、施工してください。

AICA

仕様書

縮尺 1/20
作図年月日 2024/08/30
製図

物件名 Dining03

品名 スマートシューノ　カウンター収納タイプ

仕様 ポストフォームカウンター

図番 358690-1