平面図

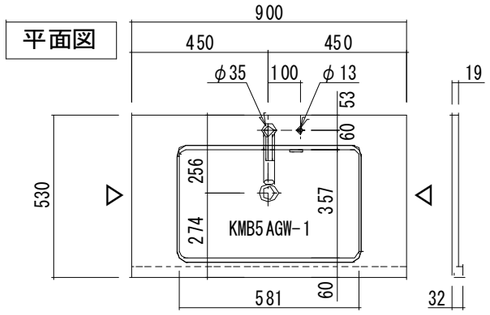

△面は木口貼り

ポストフォーム　KLAタイプ 断面詳細図 S=1/10

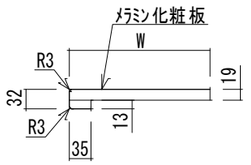

○仕様一覧

基本情報	No	
	使用場所	JN-03
	数量	
	柄	XXA：メラミン柄指定
	カウンター	ポストフォームカウンター
特記事項		

◎本製品には、背板はありません。　壁面仕上げをご考慮ください。
◎止水栓は、現地手配ください。

正面図

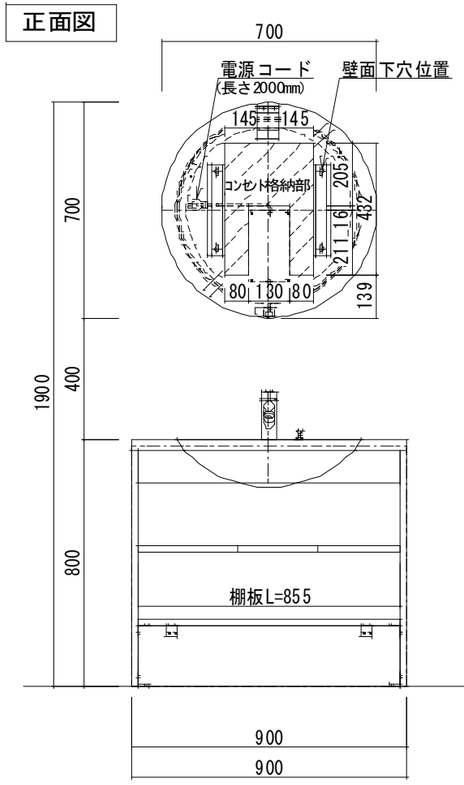

側面図

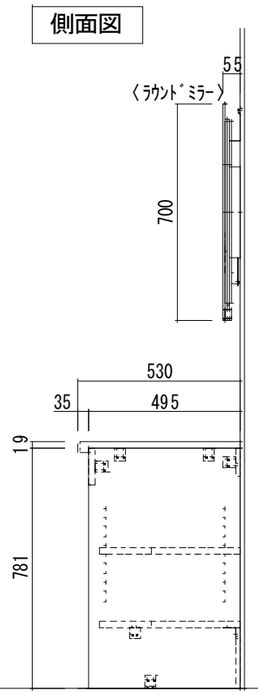

断面図

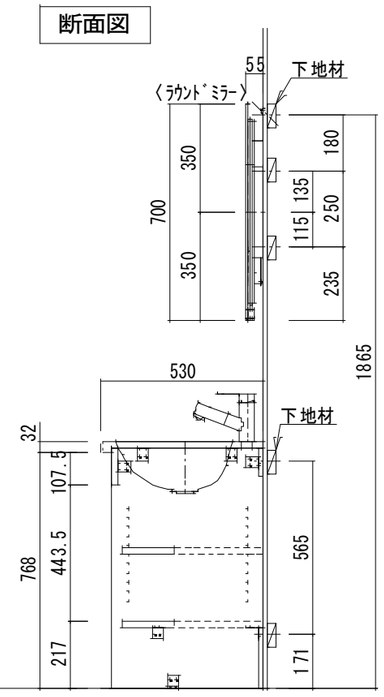

水受けバケット取付注意事項

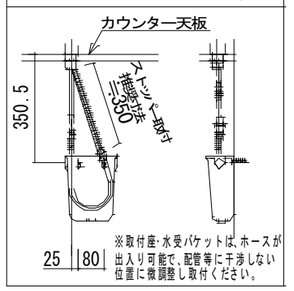

断面図 給水

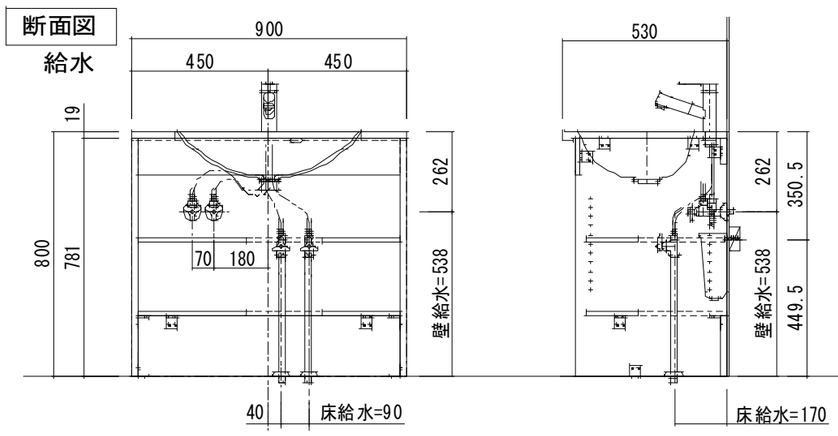

断面図 排水

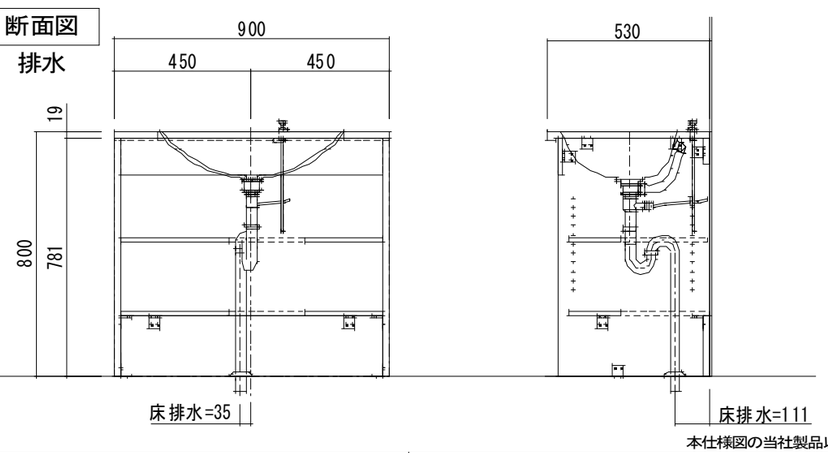

	部材	元品番	数量	特注内容
部材構成	カウンター	KLA5390XXA07AC4	1	JC-10238K L=900
	キャビネット	YCGB811XXSN	1	JC-12010K
	混合水栓(黒)	K37531EJV-MDP	1	
	水受けバケット	H790-88	1	
	排水金具	HMB3002H	1	
	排水金具	HMB3003	1	
	LED付ﾌﾚｰﾑﾚｽﾐﾗｰ	YCGP971S	1	

本仕様図の当社製品以外の箇所は参考図であり、部材固定部に十分な強度を持つ下地を設置のうえ、施工してください。

AICA

仕様書

縮尺	1/20
作図年月日	2025/07/14
製図	
物件名	スマートサニタリー コンセプトプランブック掲載 PLAN
品名	スマートサニタリー　アンダーボウルタイプ
仕様	JN-03：ジャパンディ W900
図番	