



防耐火構造図(水平断面)

大壁/大壁

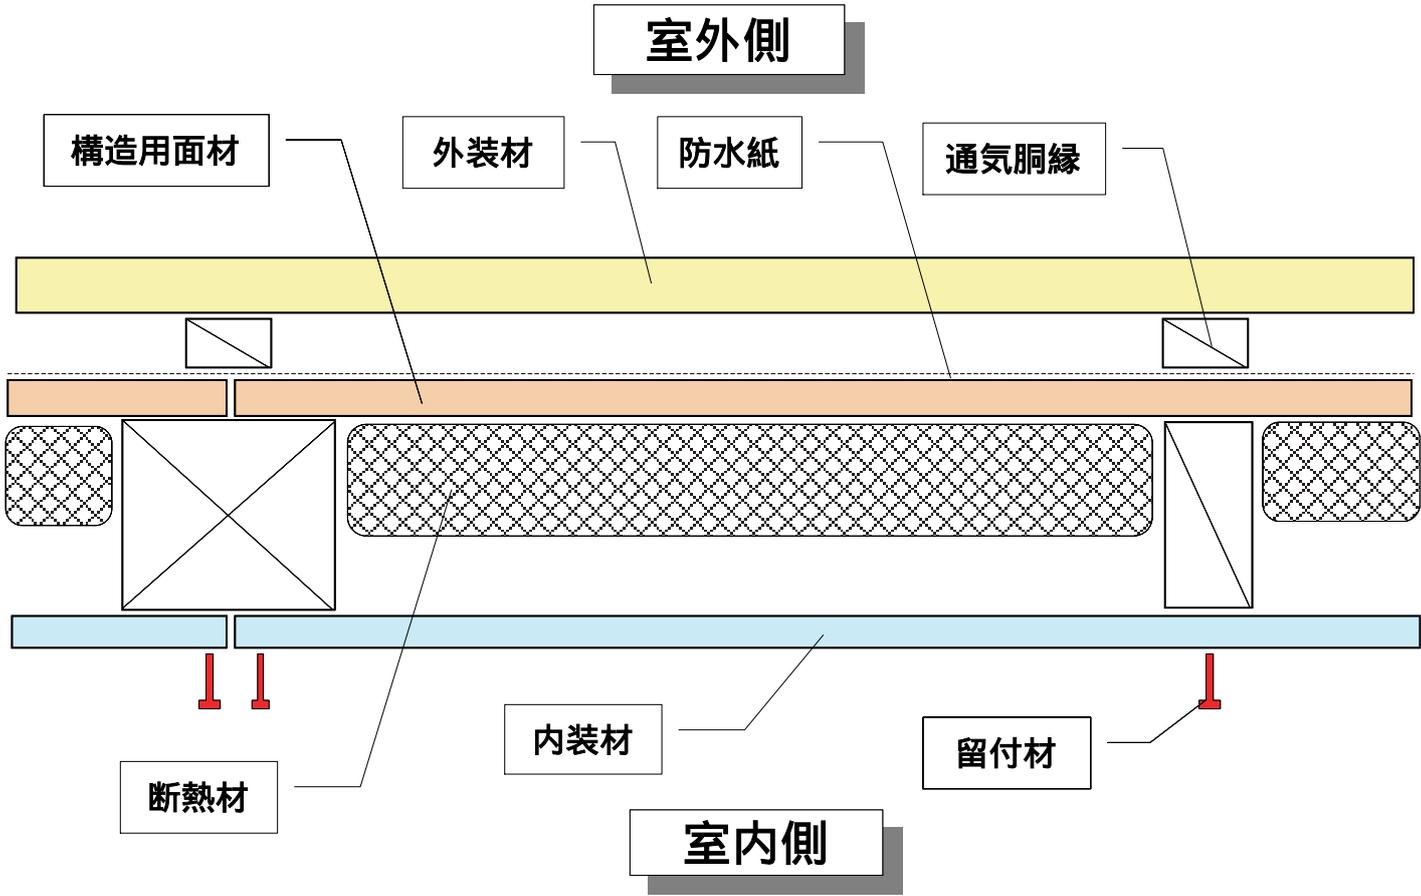

防耐火構造図(水平断面)

大壁/真壁

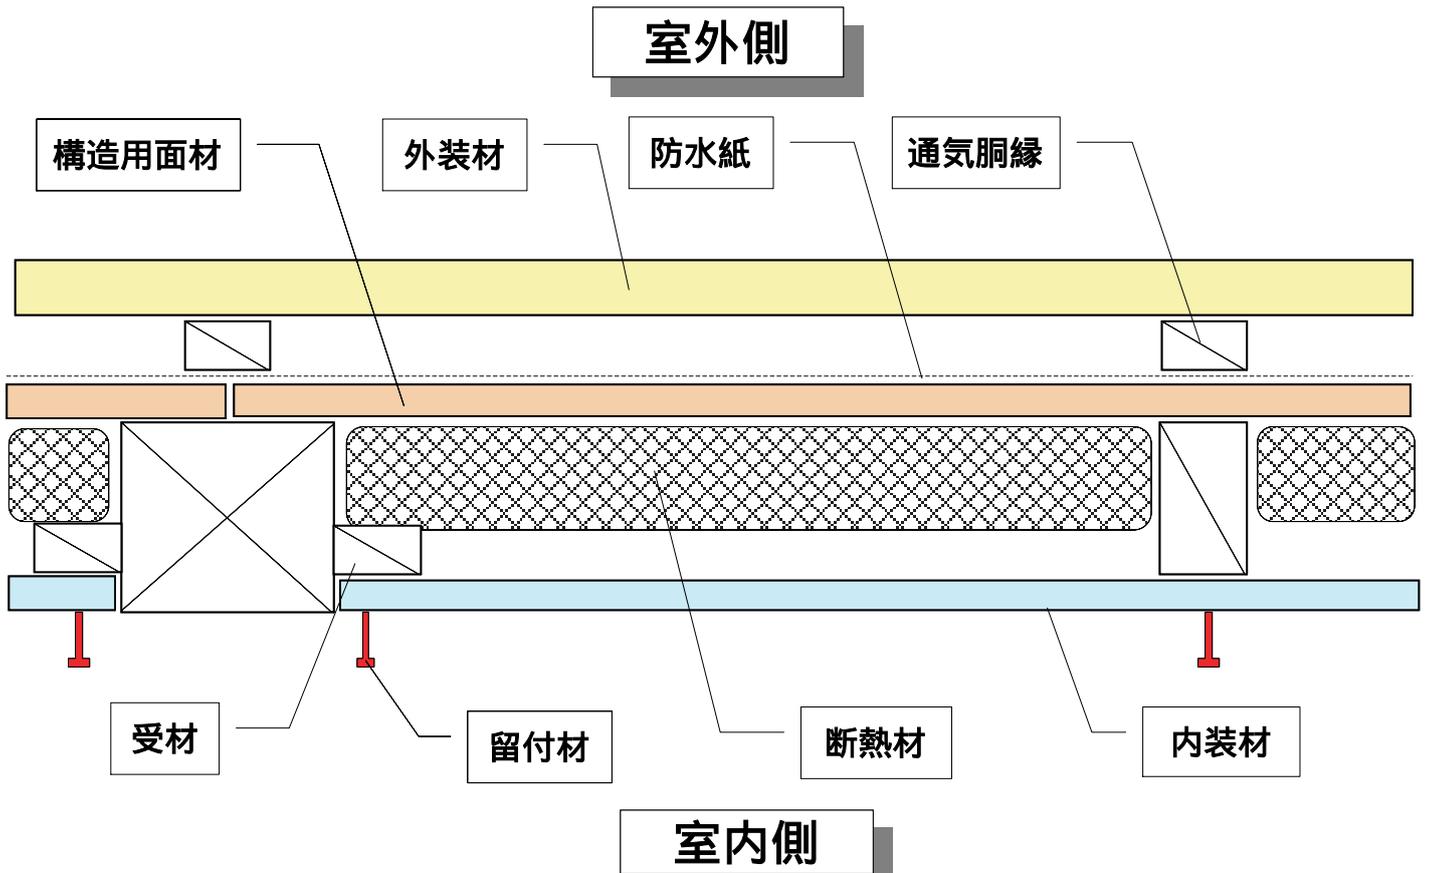

* サイディング、胴縁、構造用面材および受材の留付材は省略

防耐火構造図(水平断面)

真壁/大壁


室外側

構造用面材

外装材

防水紙

通気胴縁

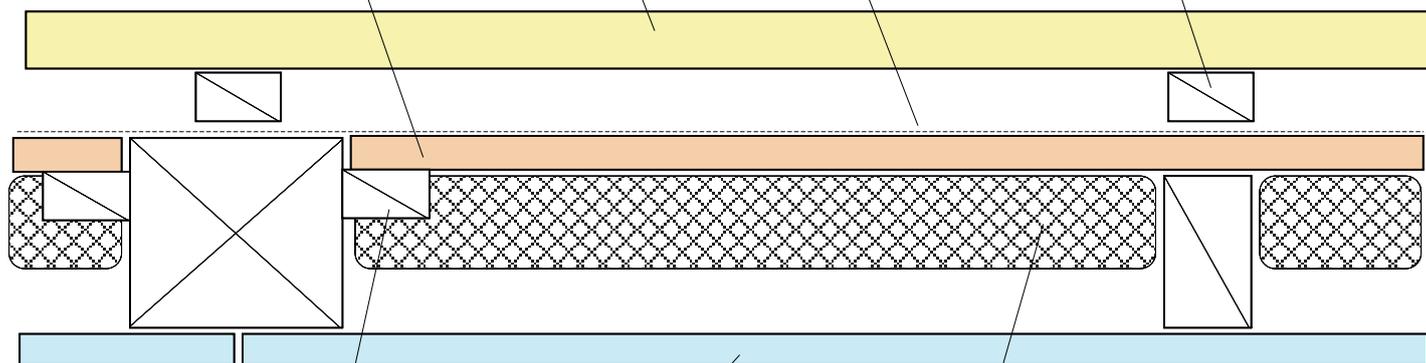

受材

内装材

断熱材

留付材

室内側

防耐火構造図(水平断面)

真壁/真壁

