


○仕様一覧

基本情報	建具No	-
	使用場所	玄関
	数量	1
	扉	メラミン化粧板 XV：メラミン色柄(ウルテクト)
	キャビネット柄	J色：ホワイト
	天板	ポストフォームカウンター □□□柄


○構成部材一覧

部材	元品番	数量	備考
カウンター	KLAK□□□16E3L1	1	-
ボウル	KMB2AGW	1	-
キャビネット	YCGB155H	1	-
扉	YCGJ553XV	1	-
サイドパネル	YCGP824NXV	1	-
水栓金具	Y50750H	1	-
排水金具	HMB3005	1	-
化粧キャップ	HMB3015	1	-
排水トラップ	HMB3003	1	-
地板	YCGB655H	1	-
扉	BMJG142XV7	1	-
キャビネット	BKCH142J	1	-
扉	BMJG141XV7	1	-
キャビネット	BKCH141J	1	-
サイドパネル	BMP320XV	2	-
台輪	BKEH113J	1	-


正面図

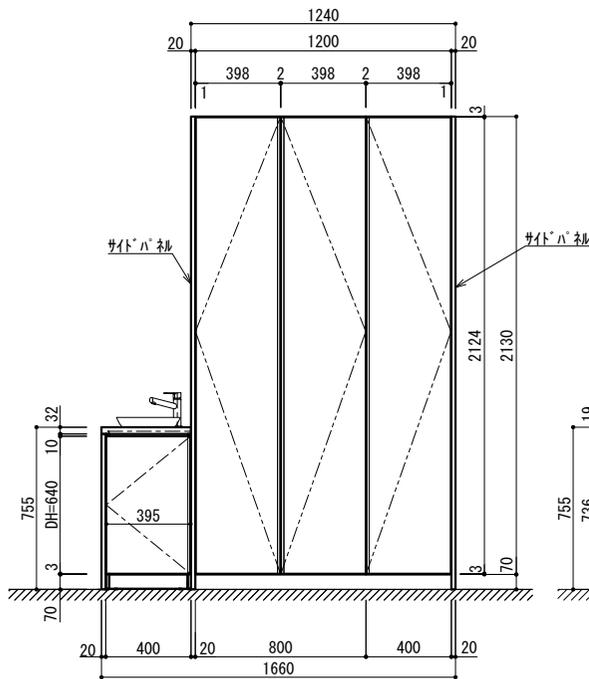


キャビネット正面図

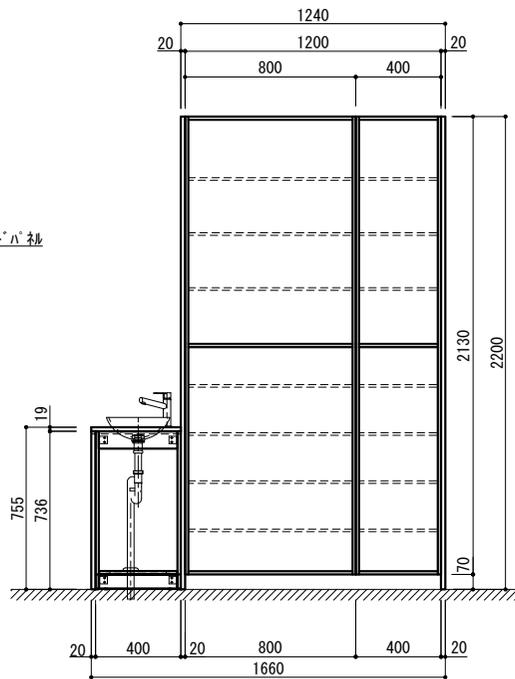


断面図

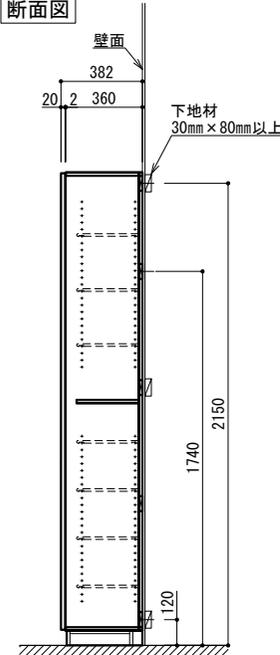


断面図(正面)

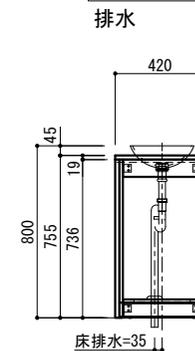


断面図(横)

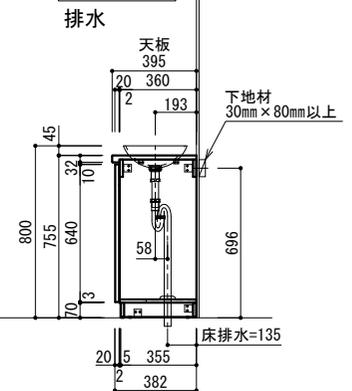


断面図(正面)

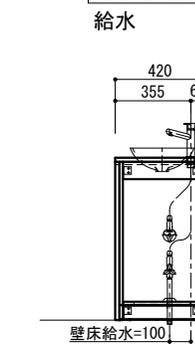

断面図(横)

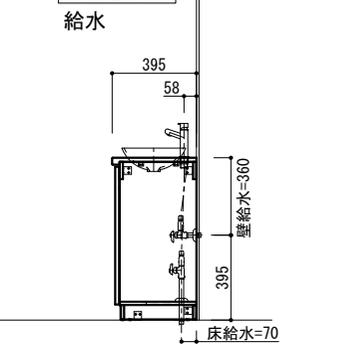

カウンター詳細図

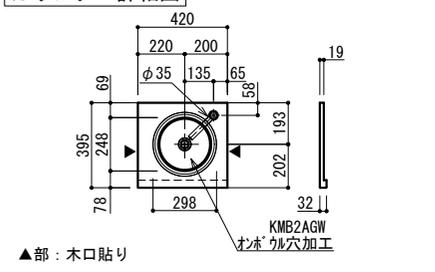

※施工には十分に強度のある下地に適切な施工を行ってください。
※止水栓は現地手配が必要です。



仕様書

縮尺 1/25
作図年月日 21.04.02
製図 Y. Shimizu
Yamashita

物件名

【PLAN 01】台輪仕様

図名

玄関収納+スマートサニタリー 玄関タイプ(D395×W420)

デザイン

メラフュージョンプレーン 白キャビネット メラスクープ扉
玄関タイプ PF天板 オンボウル 納まり図

管理番号

000

図番