正面図

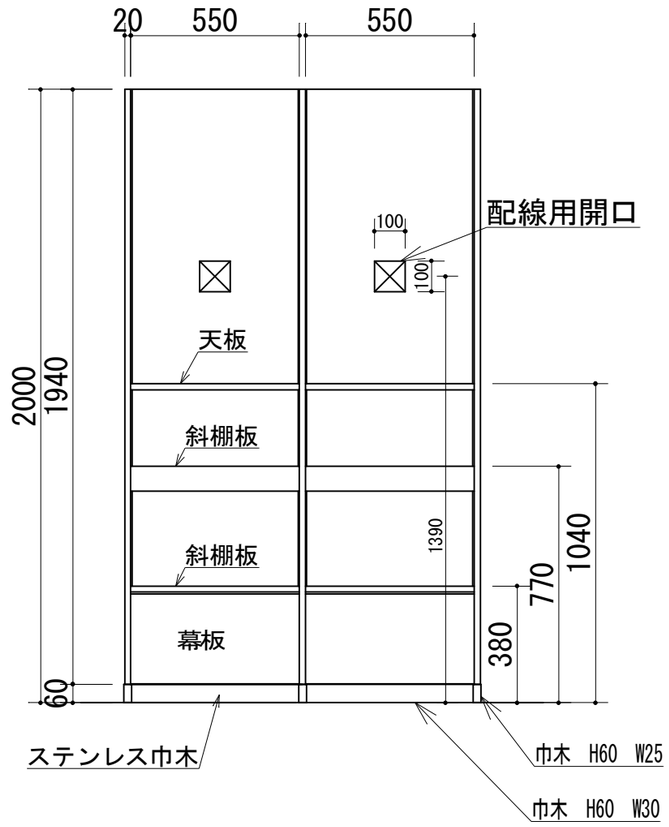

側面図

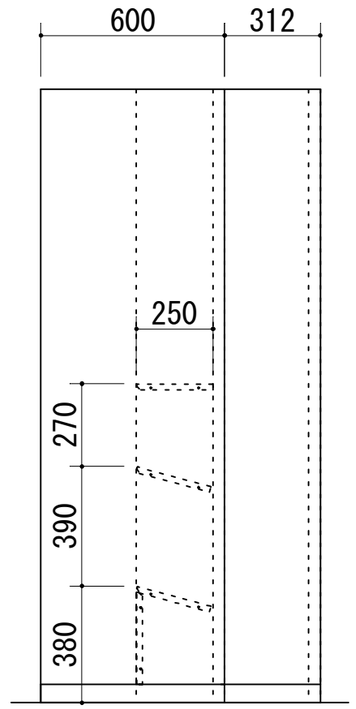

平面図

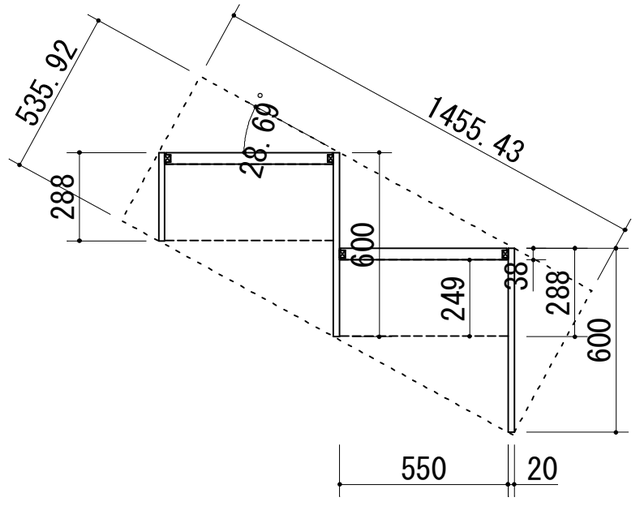

△ H=2,000に変更	H26.3/24	野邑	注記：	承認	検図	設計	縮尺	AICA	品名 パウダーコーナー Type2	品番
△	. ／									
△	. ／					製図 Y.Nomura	年月日 2014.3.17		図名	図番 1
訂正	年月日	署名								