
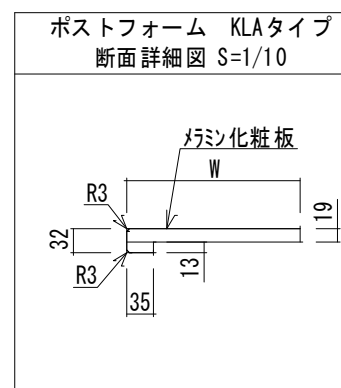
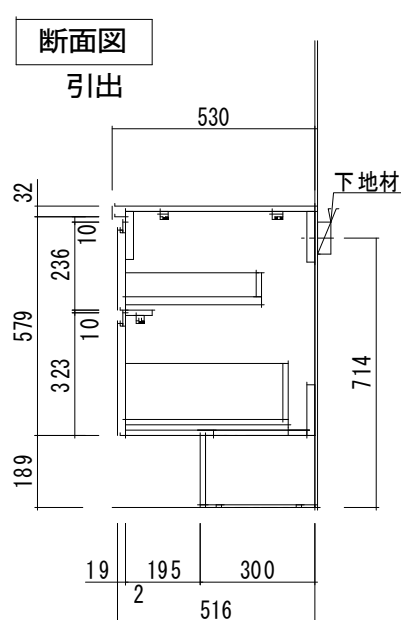
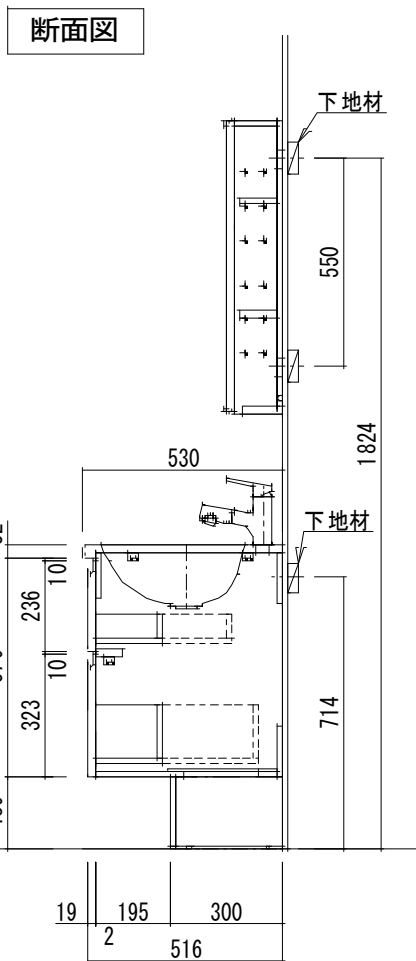
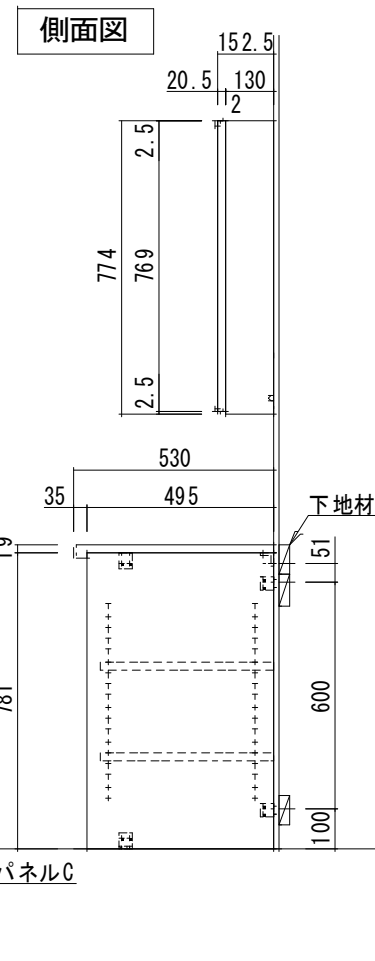
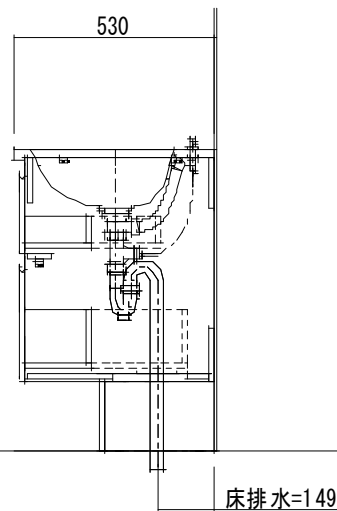
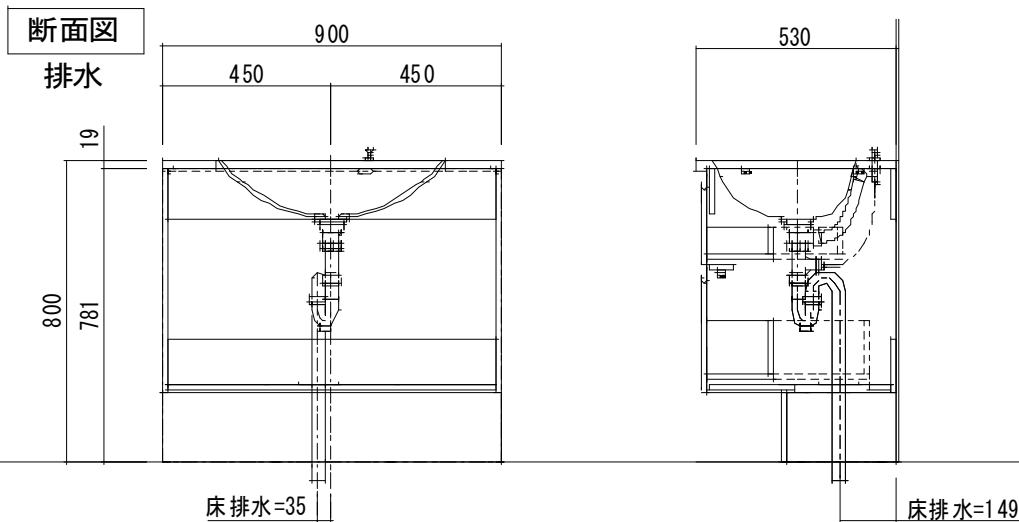
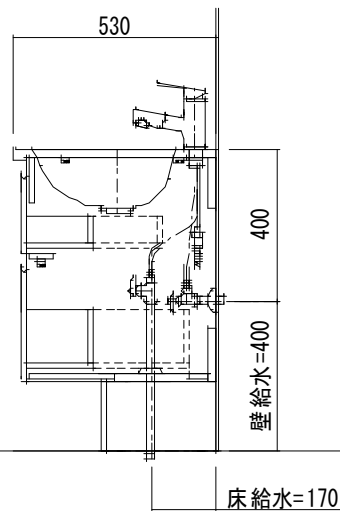
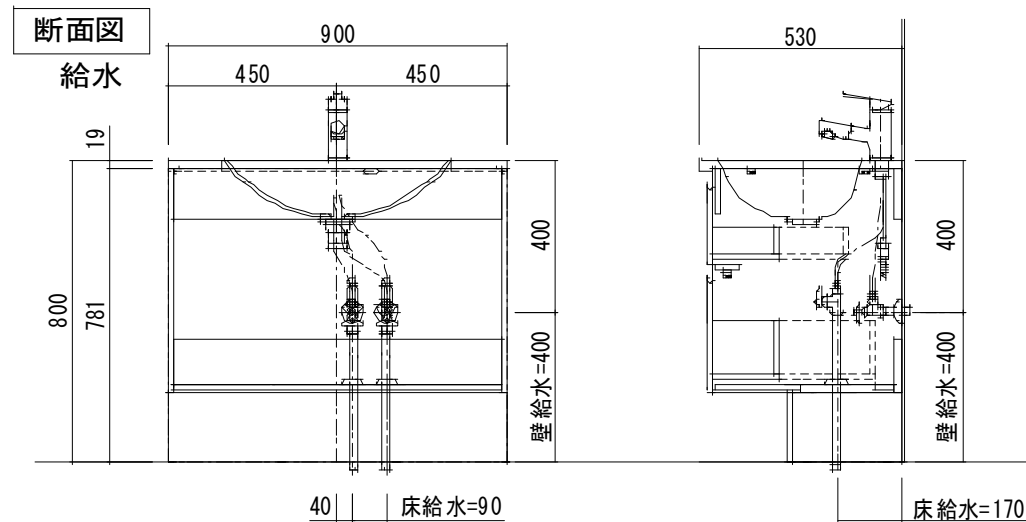
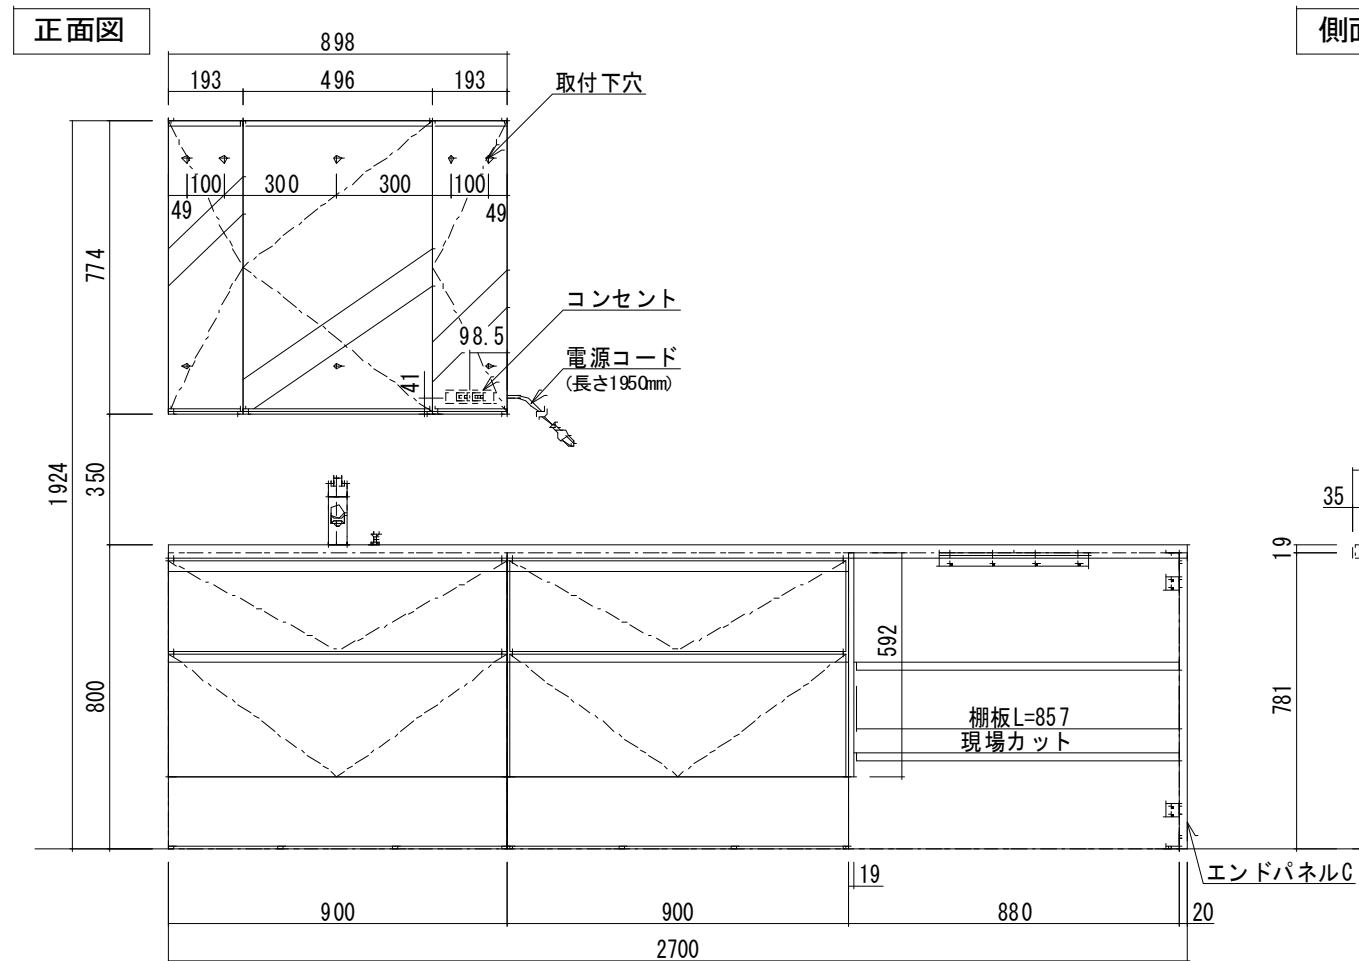


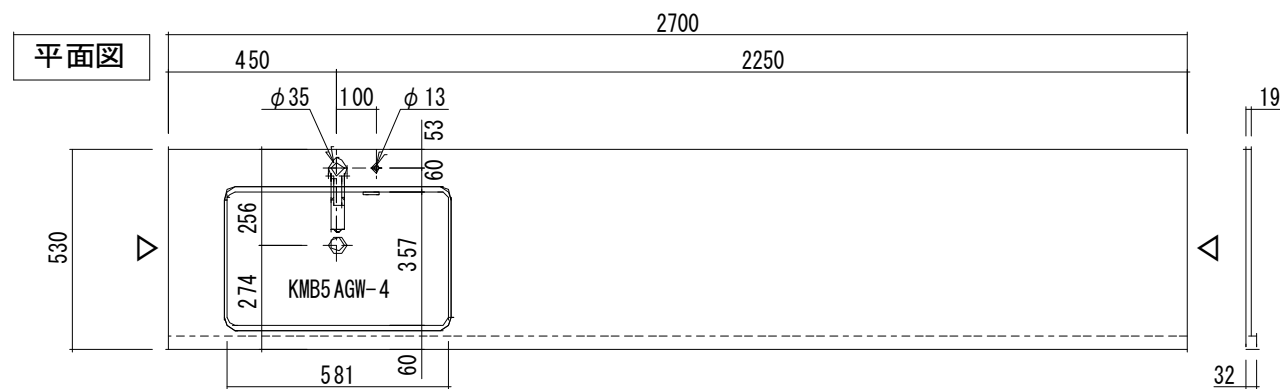

○仕様一覧		
基本情報	No	
	使用場所	SS-01L
	数量	
	柄	XXA : メラミン柄指定
	カウンター	ポストフォームカウンター
特記事項		

◎本製品には、背板はありません。壁面仕上げをご考慮ください。
◎止水栓は、現地手配ください。

部材構成	部材	元品番	数量	特注内容
	カウンター	KLA5 390X XA09 AC4	1	JIT8 05KN 74 L=2700
	キャビネット(白)	YCGB2 11H	1	
	扉	YCGJ2 10XX	1	K-6 116KN
	混合水栓(黒)	WU10 0BN	1	
	排水金具	HMB3 014	1	
	キャビネット(白)	YCGB2 11HN	1	
	扉	YCGJ2 10XX	1	K-6 116KN
	エンドパネル	YCGP80 1AXX	1	K-6 116KN
	サイドパネル	YCGP20 1AXX	1	K-6 116KN
	棚板	YCGB41 1XX2	2	K-6 116KN
	補助棧	KH-53W	1	
	L金具(白)	CH-9347	1	
	L金具(白)	CH-9348	1	
3面ミ-収納(白)	YCGB3 11H4	1		

本仕様図の当社製品以外の箇所は参考図であり、部材固定部に十分な強度を持つ下地を設置のうえ、施工してください。



仕様書

縮尺 1/20
作図年月日 2025/07/14
製図

物件名
スマートサニタリー コンセプトプランブック掲載 PLAN

品名	スマートサニタリー アンダーボウルタイプ
仕様	SS-01L : スモークーシェイド W2700

図番