
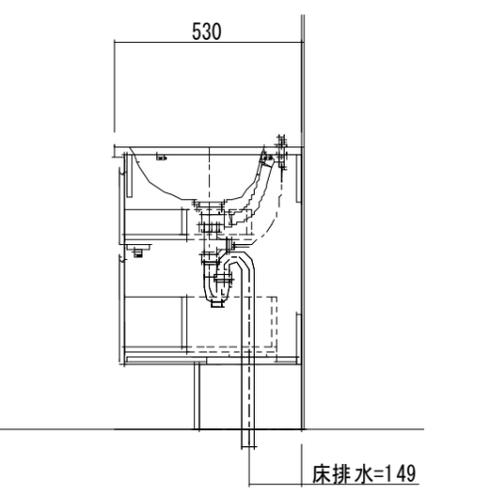
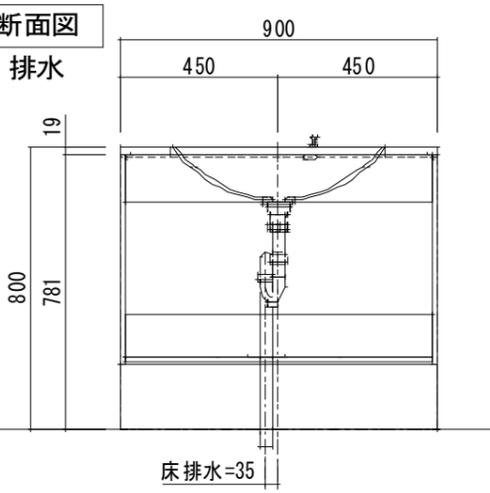
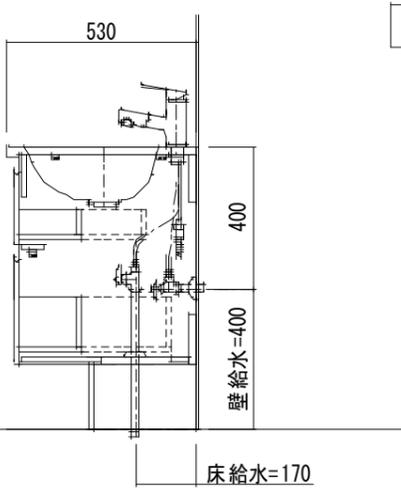
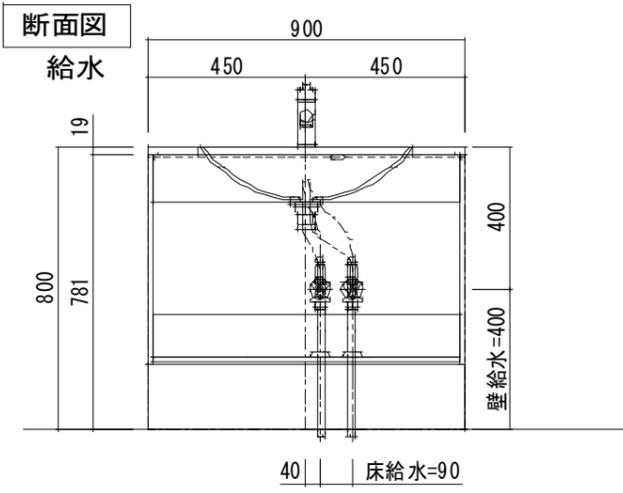
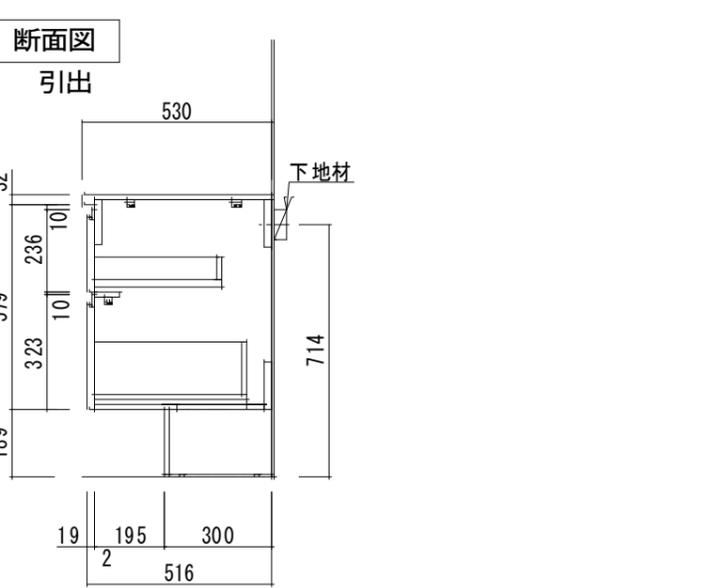
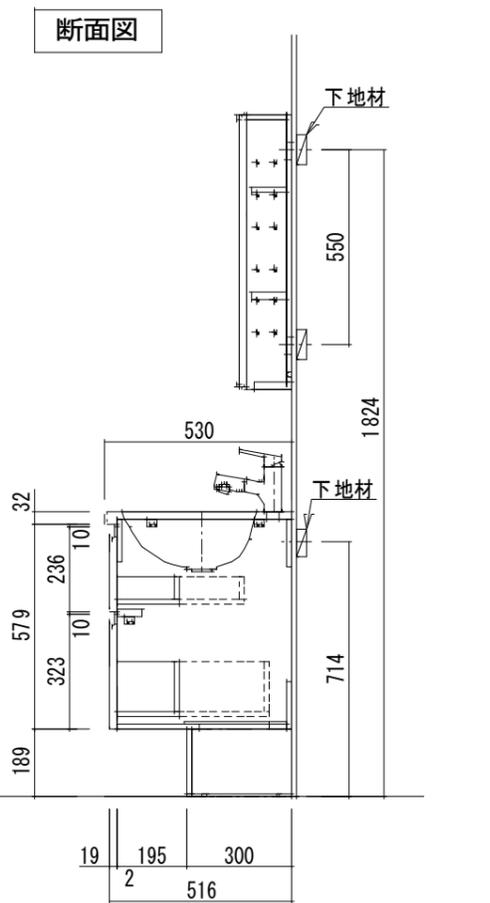
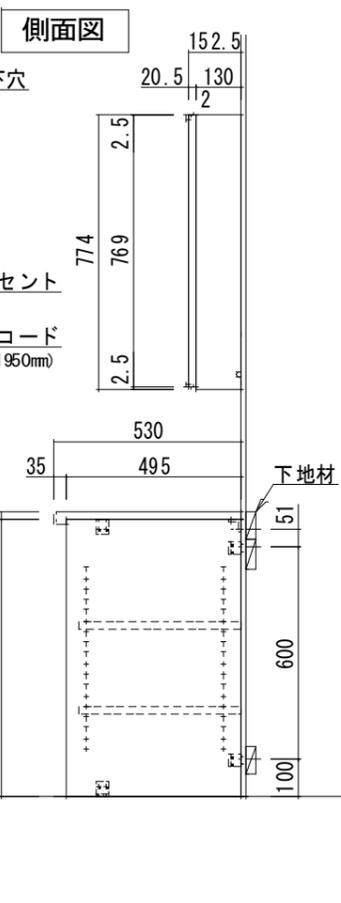


○仕様一覧

|       |              |               |
|-------|--------------|---------------|
| 基本情報  | No           |               |
|       | 使用場所         | SS-01R        |
|       | 数量           |               |
|       | 柄            | XXA : メラミン柄指定 |
| カウンター | ポストフォームカウンター |               |

特記事項

◎本製品には、背板はありません。 壁面仕上げをご考慮ください。  
◎止水栓は、現地手配ください。

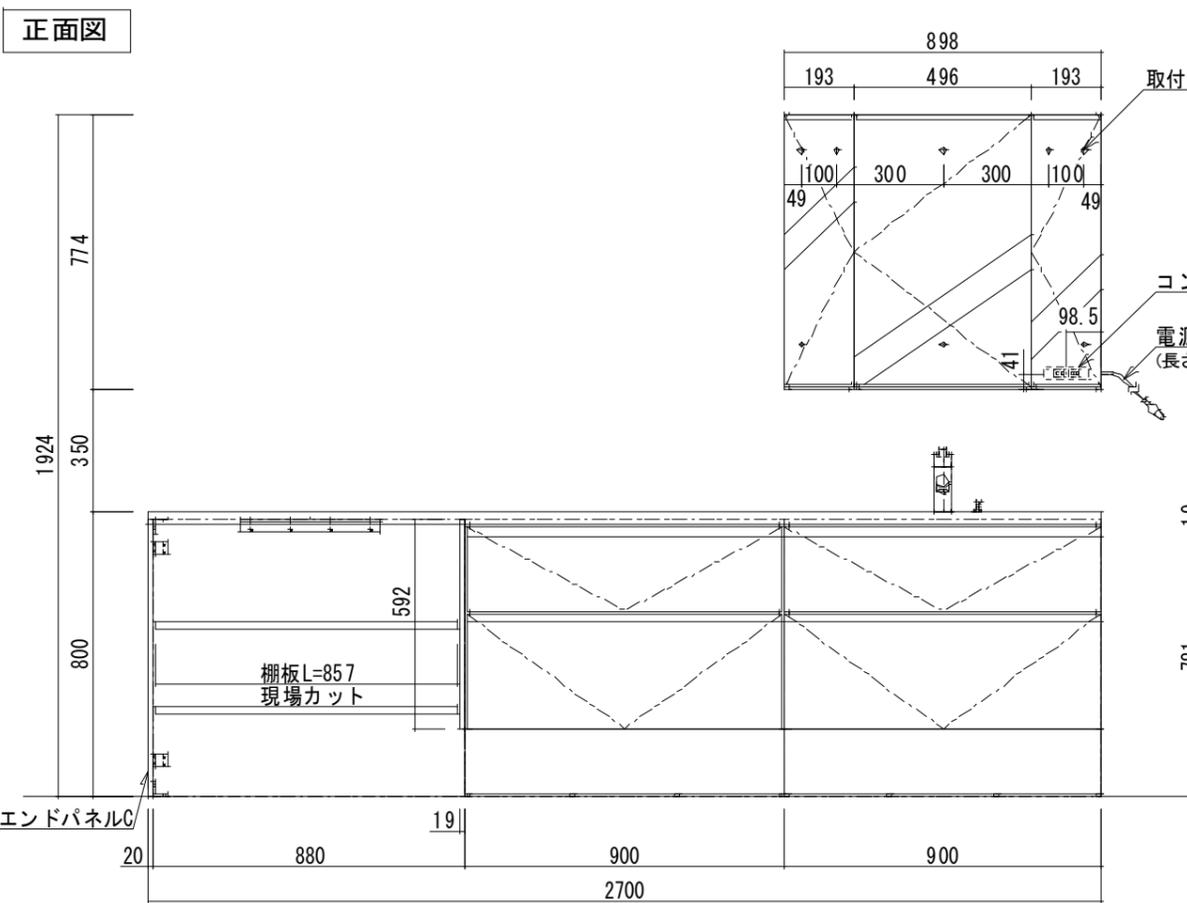

| 部材         | 元品番               | 数量 | 特注内容                 |
|------------|-------------------|----|----------------------|
| カウンター      | KLA5390X XA09 AC4 | 1  | JIT805KN74<br>L=2700 |
| キャビネット(白)  | YCGB211H          | 1  |                      |
| 扉          | YCGJ210XX         | 1  | K-6116KN             |
| 混合水栓(黒)    | WU100BN           | 1  |                      |
| 排水金具       | HMB3014           | 1  |                      |
| キャビネット(白)  | YCGB211HN         | 1  |                      |
| 扉          | YCGJ210XX         | 1  | K-6116KN             |
| エンドパネル     | YCGP801AXX        | 1  | K-6116KN             |
| サイドパネル     | YCGP201AXX        | 1  | K-6116KN             |
| 棚板         | YCGB411XX2        | 2  | K-6116KN             |
| 補助棧        | KH-53W            | 1  |                      |
| L金具(白)     | CH-9347           | 1  |                      |
| L金具(白)     | CH-9348           | 1  |                      |
| 3面ミラー収納(白) | YCGB311H4         | 1  |                      |

本仕様図の当社製品以外の箇所は参考図であり、部材固定部に十分な強度を持つ下地を設置のうえ、施工してください。

**仕様書**

縮尺 1/20  
作図年月日 2025/07/14  
製図

物件名  
スマートサニタリー コンセプトプランブック掲載 PLAN

品名  
スマートサニタリー アンダーボウルタイプ

仕様  
SS-01R : スモーキーシェイド W2700

図番