


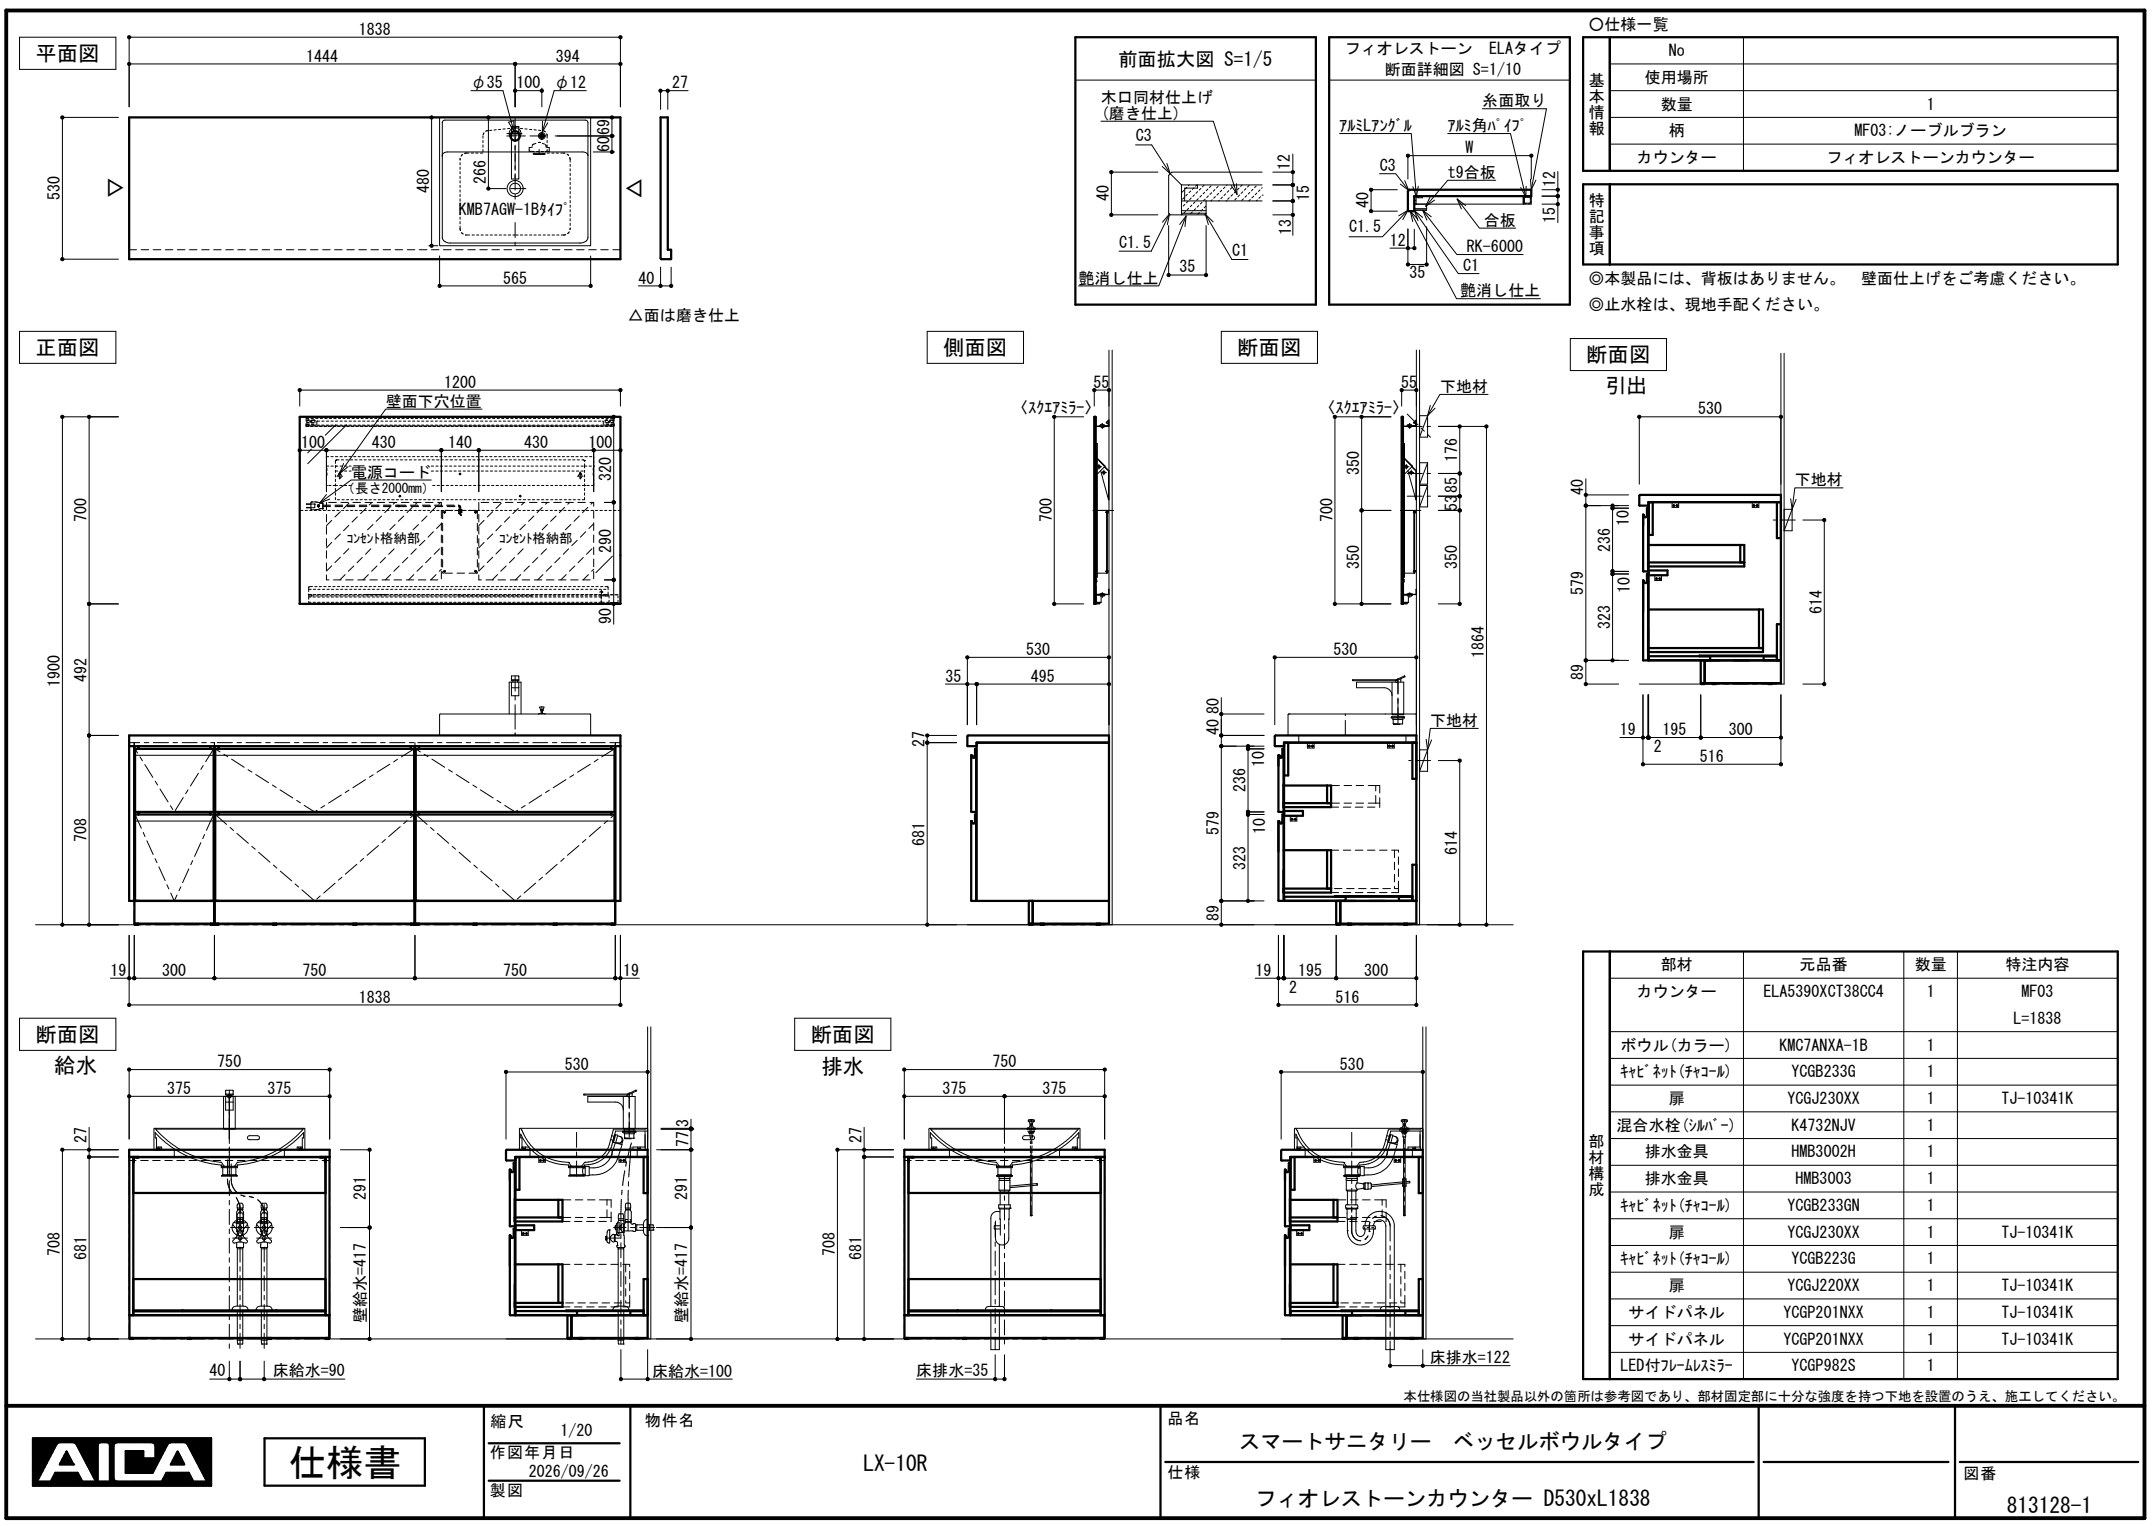

○仕様一覧

基本情報	No	
	使用場所	
	数量	1
	柄	MF03:ノーブルプラン
カウンター	フィオレストーンカウンター	

特記事項

◎本製品には、背板はありません。 壁面仕上げをご考慮ください。
◎止水栓は、現地手配ください。

部材構成	部材	元品番	数量	特注内容
	カウンター	ELA5390XCT38CC4	1	MF03 L=1838
	ボウル(カラー)	KMC7ANXA-1B	1	
	キャビネット(チャコール)	YCGB233G	1	
	扉	YCGJ230XX	1	TJ-10341K
	混合水栓(シルバー)	K4732NJVV	1	
	排水金具	HMB3002H	1	
	排水金具	HMB3003	1	
	キャビネット(チャコール)	YCGB233GN	1	
	扉	YCGJ230XX	1	TJ-10341K
キャビネット(チャコール)	YCGB223G	1		
扉	YCGJ220XX	1	TJ-10341K	
サイドパネル	YCGP201NXX	1	TJ-10341K	
サイドパネル	YCGP201NXX	1	TJ-10341K	
LED付フレームレミラー	YCGP982S	1		

本仕様図の当社製品以外の箇所は参考図であり、部材固定部に十分な強度を持つ下地を設置のうえ、施工してください。

品名	スマートサニタリー ベッセルボウルタイプ		図番
	フィオレストーンカウンター D530xL1838		

AICA

仕様書

縮尺 1/20
作図年月日 2026/09/26
製図

物件名
LX-10R

品名
スマートサニタリー ベッセルボウルタイプ
仕様
フィオレストーンカウンター D530xL1838

図番
813128-1