

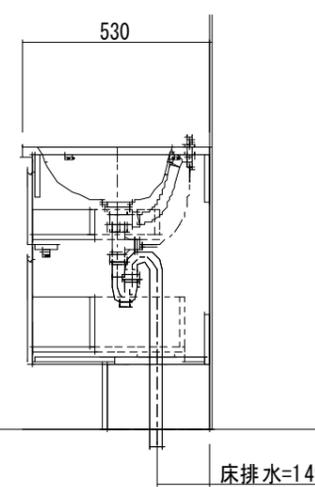
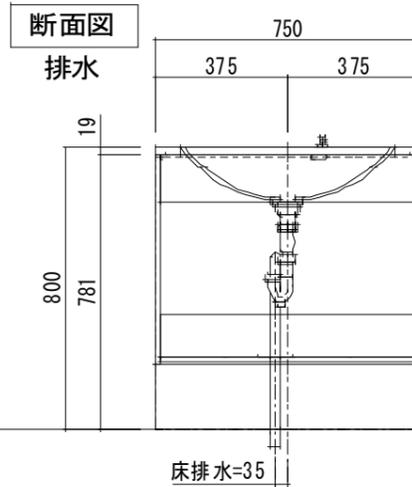
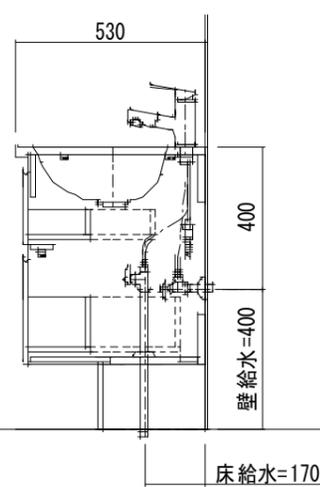
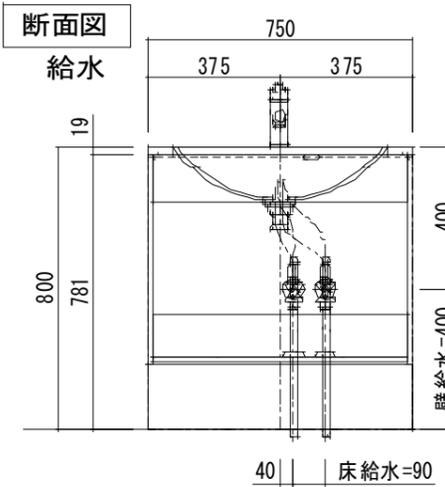
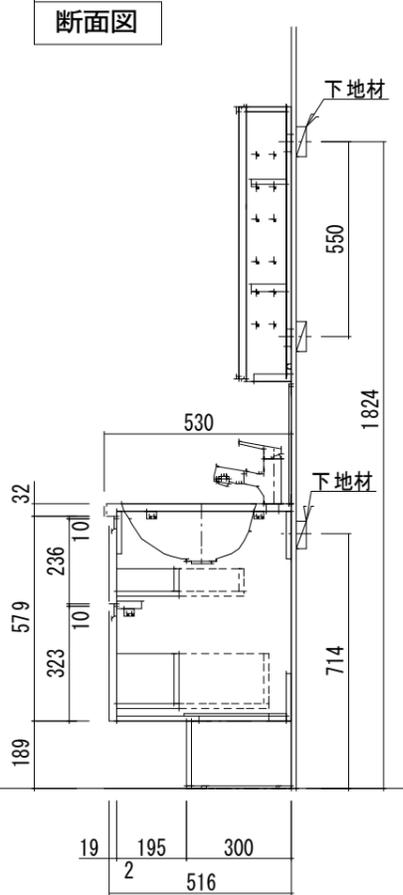
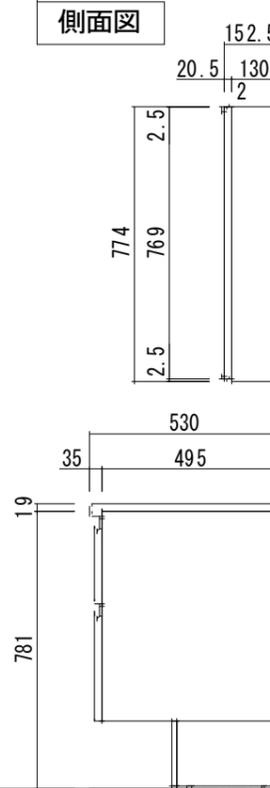
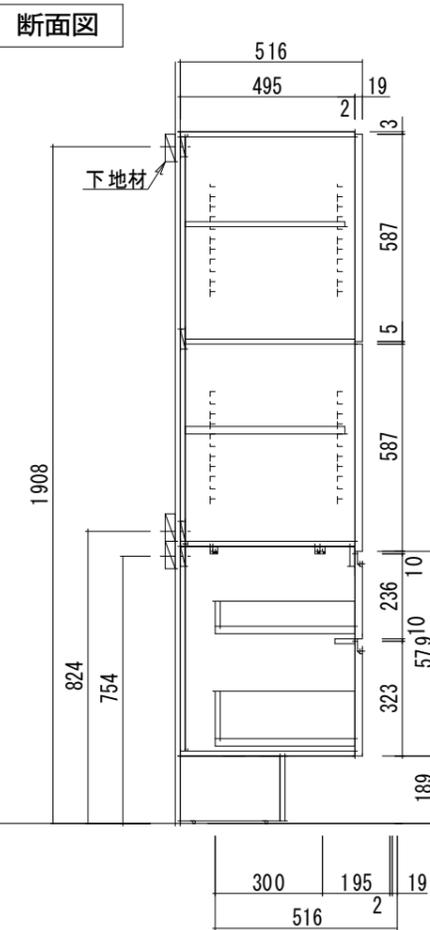
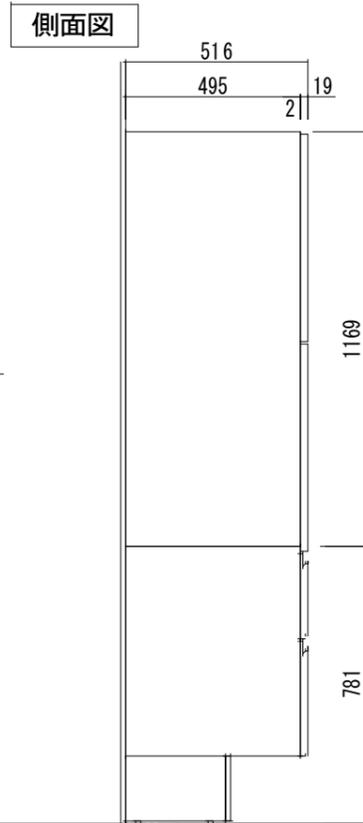


△面は木口貼り

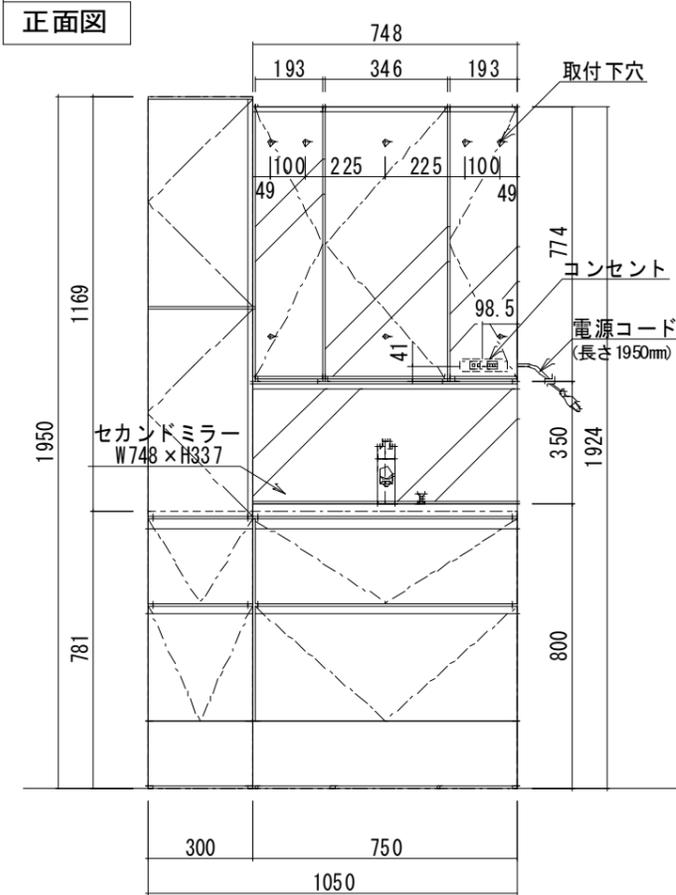

本仕様図の当社製品以外の箇所は参考図であり、部材固定部に十分な強度を持つ下地を設置のうえ、施工してください。

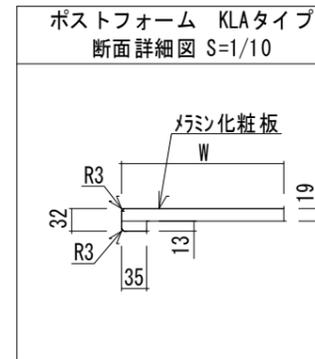

○仕様一覧

| | | |
|------|-------|---------------|
| 基本情報 | No | |
| | 使用場所 | |
| | 数量 | 1 |
| | 柄 | XXA : メラミン柄指定 |
| 特記事項 | カウンター | ポストフォームカウンター |
| | | |

◎本製品には、背板はありません。 壁面仕上げをご考慮ください。
◎止水栓は、現地手配ください。

| 部材 | 元品番 | 数量 | 特注内容 |
|------------|-----------------|----|-----------------------|
| カウンター | KLA5375XXA09AC4 | 1 | JIT10068KN74 L=750 |
| キャビネット(白) | YCGB231H | 1 | |
| 扉 | YCGJ230XX | 1 | TJ-10283KT89 |
| キャビネット | YCGB321H2 | 1 | |
| 扉 | YCGJ320XX2 | 1 | TJ-10283KT89 |
| キャビネット | YCGB221H | 1 | |
| 扉 | YCGJ220XX | 1 | TJ-10283KT89 |
| 混合水栓(シルバー) | WU10OMN | 1 | |
| 排水金具 | HMB3014 | 1 | |
| 3面ミラー収納(白) | YCGB331H4 | 1 | |
| セカンドミラー | YCGP531 | 1 | |



仕様書

縮尺 1/20
作図年月日 2025/07/14
製図

物件名
スマートサニタリー コンセプトプランブック掲載 PLAN

品名
スマートサニタリー アンダーボウルタイプ
仕様
CU-02R : シックアーバン W1050

図番