

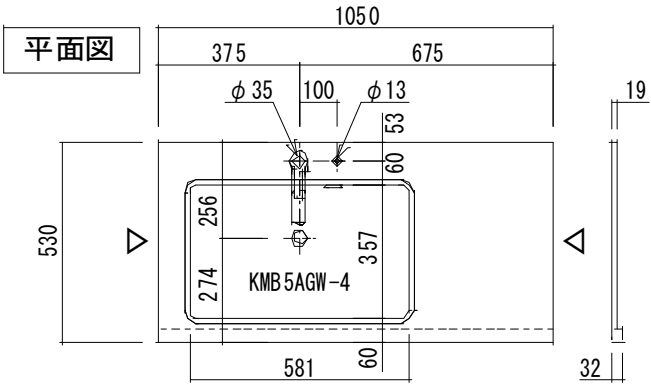
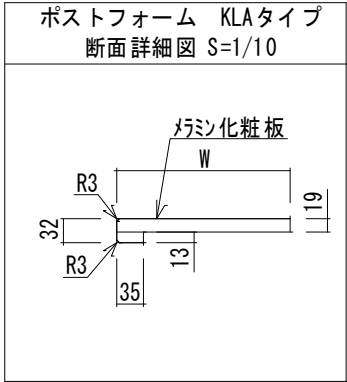
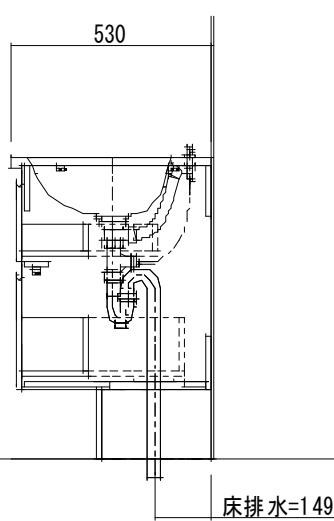
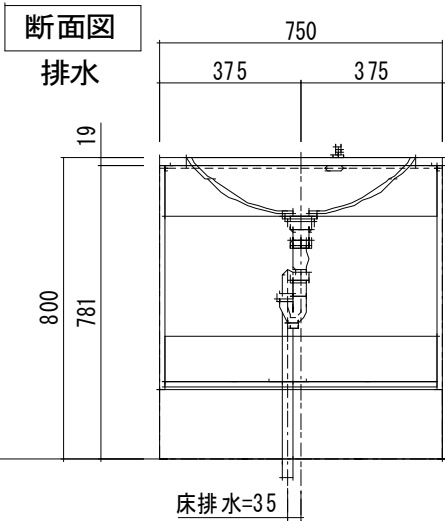
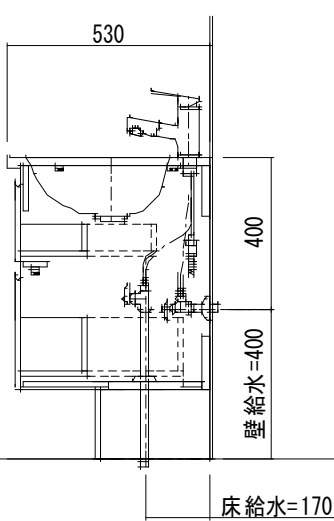


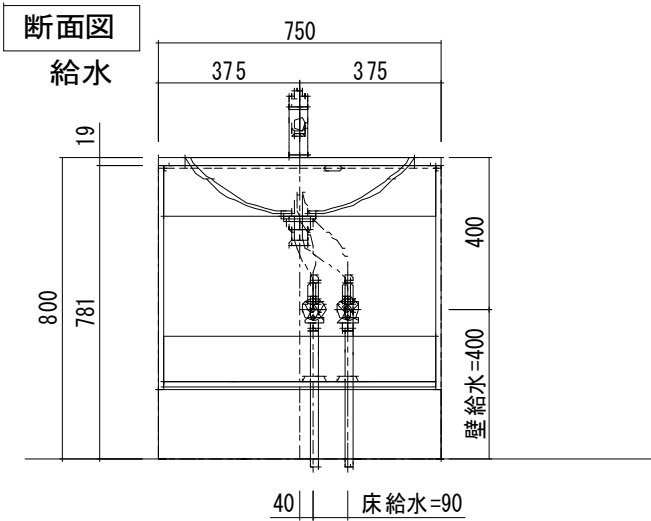

△面は木口貼り

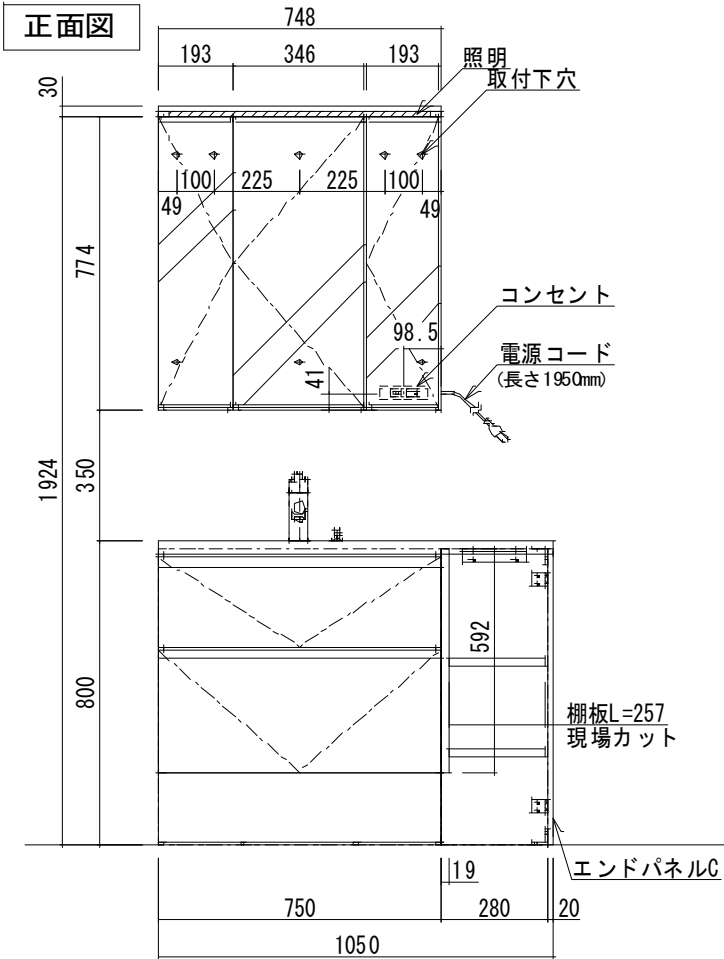

基本情報	No	
	使用場所	JN-02L
	数量	
	柄	XXA : メラミン柄指定
	カウンター	ポストフォームカウンター
特記事項		

◎本製品には、背板はありません。 壁面仕上げをご考慮ください。
◎止水栓は、現地手配ください。

部材構成	部材	元品番	数量	特注内容
	カウンター	KLA5390X XA09 AC4	1	JC-10245K L=1050
	キャビネット(白)	YCGB231H	1	
	扉	YCGJ230XX	1	K-6115KN
	混合水栓(黒)	WU100BN	1	
	排水金具	HMB3014	1	
	エンドパネル	YCGP801AXX	1	K-6115KN
	サイドパネル	YCGP201AXX	1	K-6115KN
	棚板	YCGB491XX2	2	K-6115KN
	補助棧	KH-53W	1	
	L金具(白)	CH-9347	1	
	L金具(白)	CH-9348	1	
	照明付3面ミラー(白)	YCGB332H4	1	

本仕様図の当社製品以外の箇所は参考図であり、部材固定部に十分な強度を持つ下地を設置のうえ、施工してください。



仕様書

縮尺 1/20
作図年月日 2025/07/14
製図

物件名
スマートサニタリー コンセプトプランブック掲載 PLAN

品名
スマートサニタリー アンダーボウルタイプ
仕様
JN-02L : ジャパンディ W1050

図番