

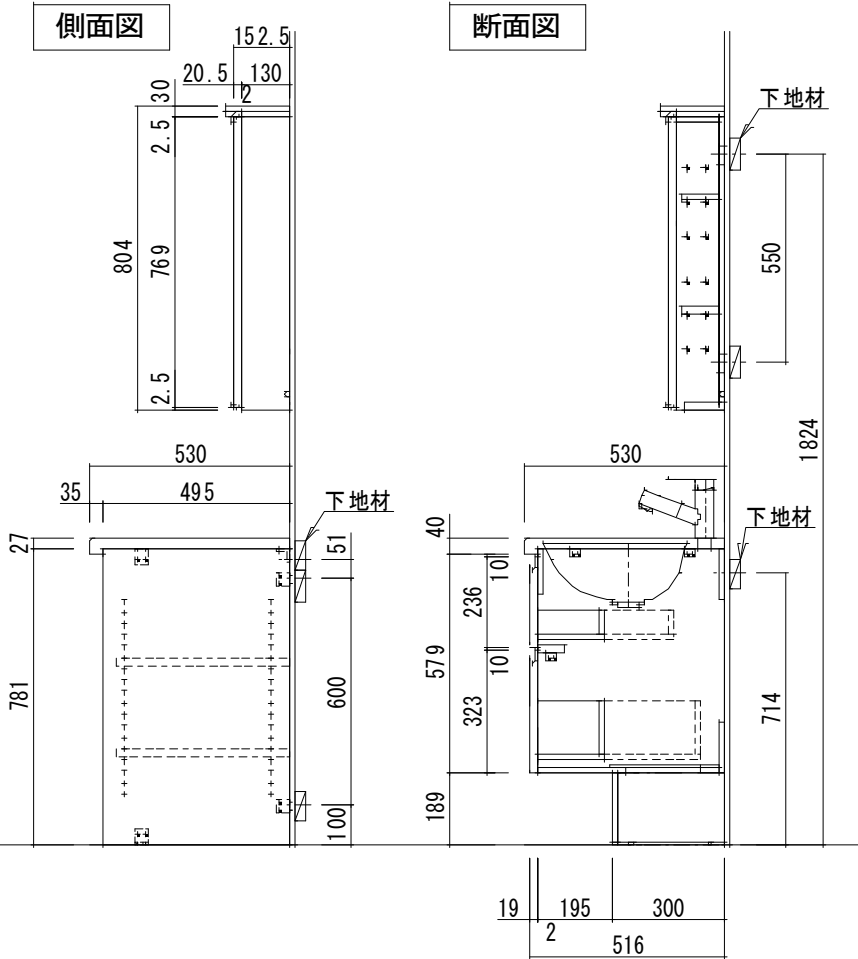
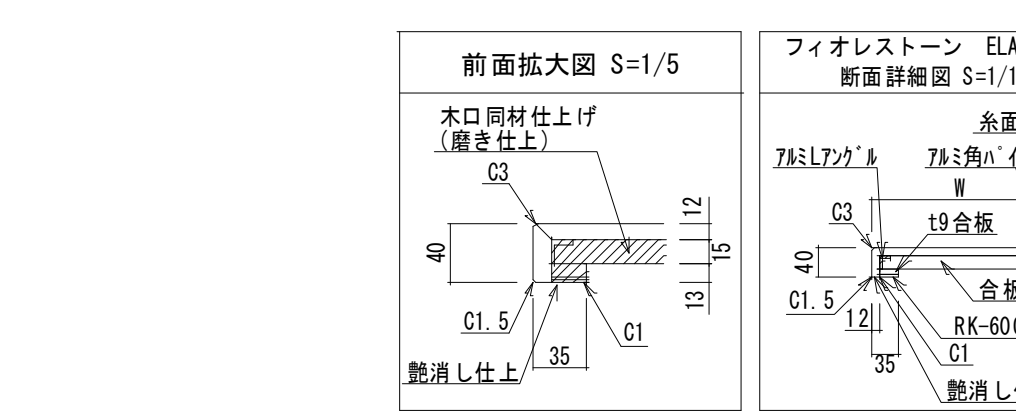
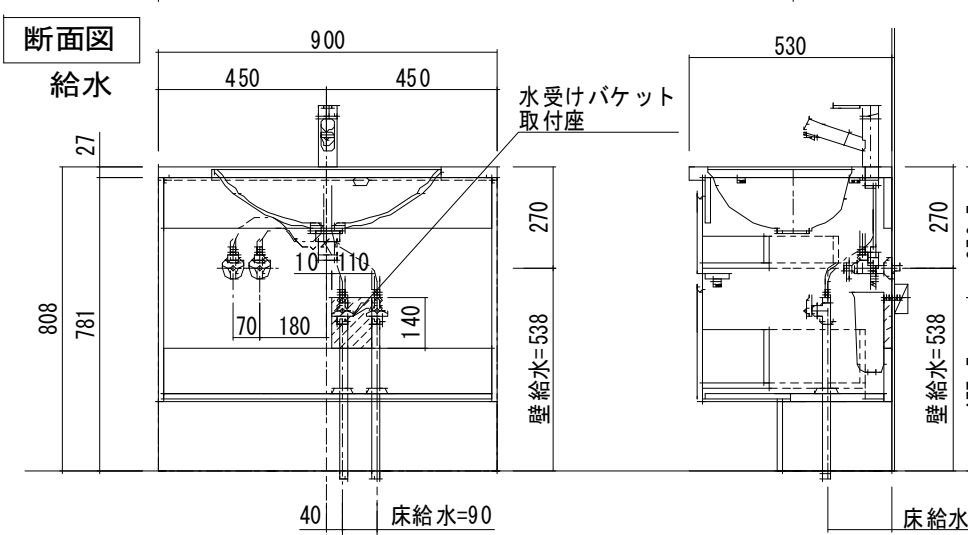
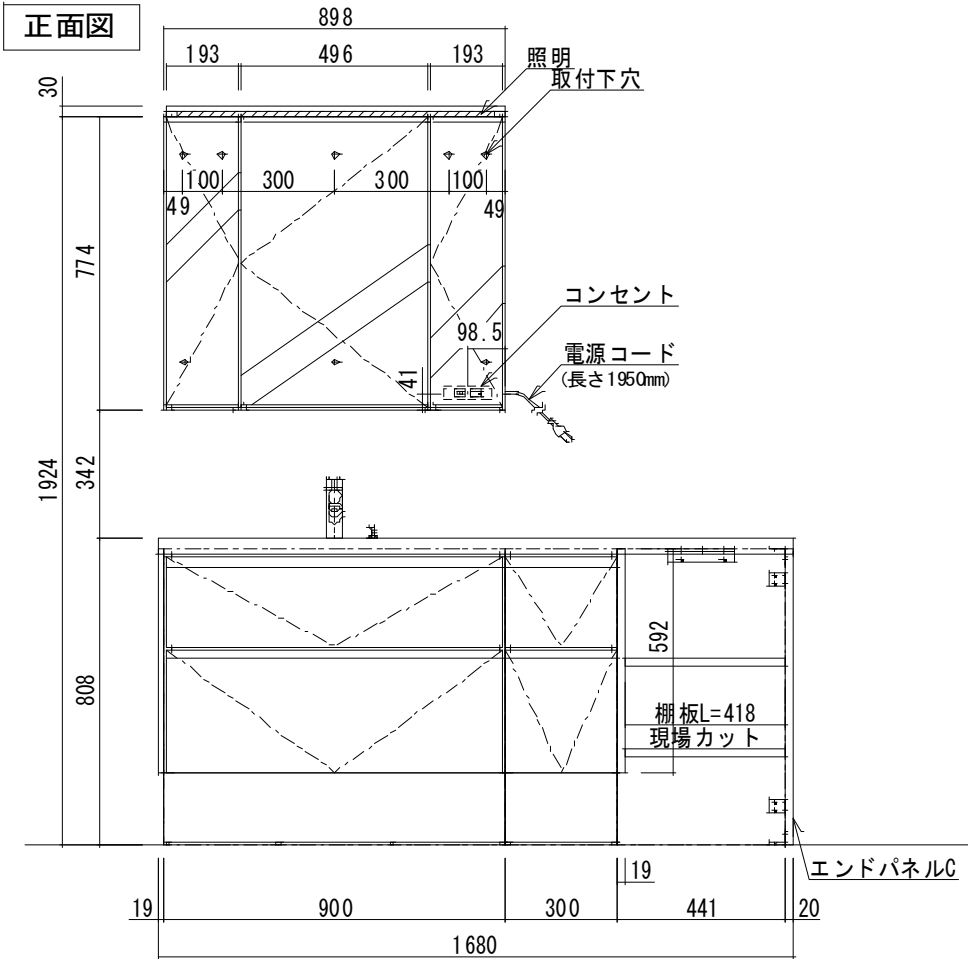


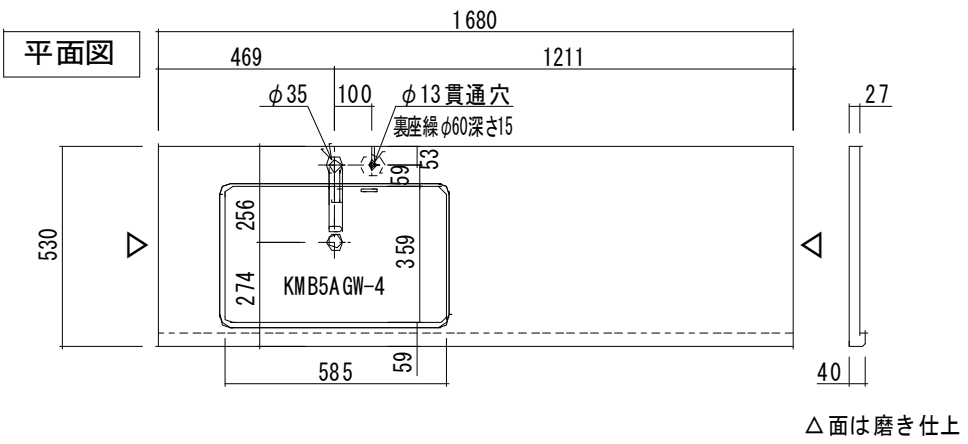

○仕様一覧

基本情報	No	
	使用場所	LX-01L
	数量	
	柄	XCR：フィオレ G3グレード
特記事項	カウンター	フィオレストーンカウンター
	◎本製品には、背板はありません。 壁面仕上げをご考慮ください。 ◎止水栓は、現地手配ください。	

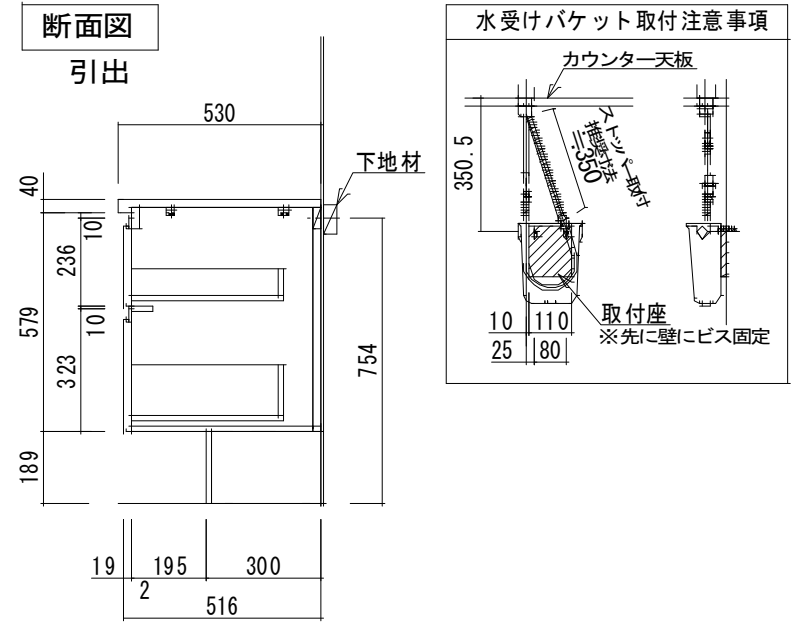

部材構成	部材	元品番	数量	特注内容
	カウンター	ELA5390XCR09AC4	1	EL02 L=1680
	キャビネット(白)	YCGB211H	1	
	扉	YCGJ210XX	1	AY-10180KG
	混合水栓(シルバー)	K37531EJ-RJ	1	
	排水金具	HMB3014	1	
	水受けバケツ	H790-88	1	
	キャビネット(白)	YCGB221H	1	
	扉	YCGJ220XX	1	AY-10180KG
	エンドパネル	YCGP801AXX	1	AY-10180KG
	サイドパネル	YCGP201AXX	1	AY-10180KG
	棚板	YCGB481XX2	2	AY-10180KG
	補助棧	KH-53W	1	
	L金具(白)	CH-9347	1	

本仕様図の当社製品以外の箇所は参考図であり、部材固定部に十分な強度を持つ下地を設置のうえ、施工してください。



仕様書

縮尺 1/20	物件名 スマートサニタリー コンセプトプランブック掲載 PLAN	品名 スマートサニタリー アンダーボウルタイプ		
作図年月日 2025/07/14		仕様 LX-01L：ラグジュアリーグレード W1690		図番
製図				