

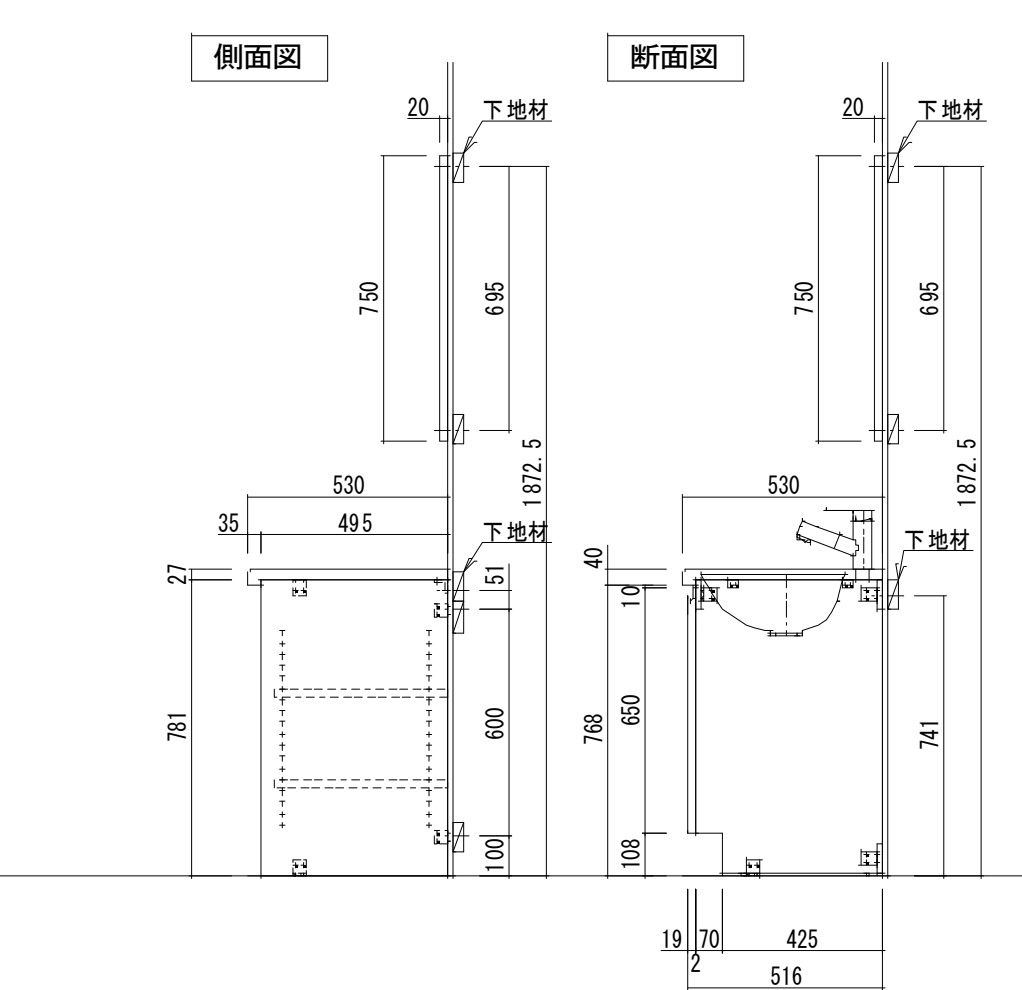
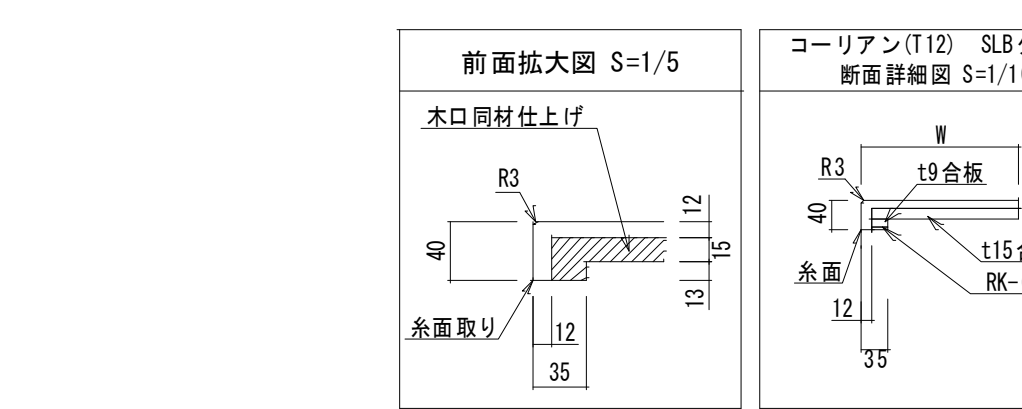
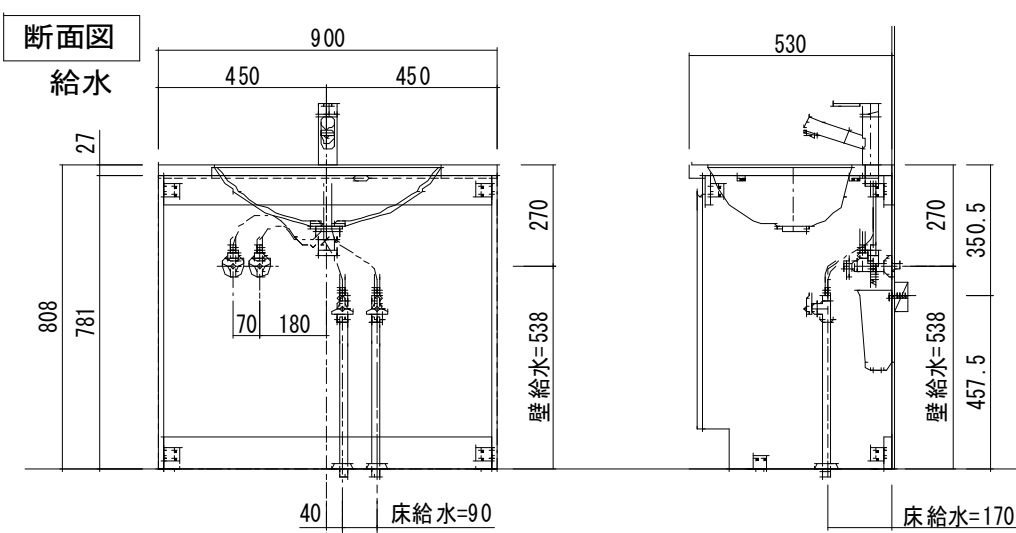
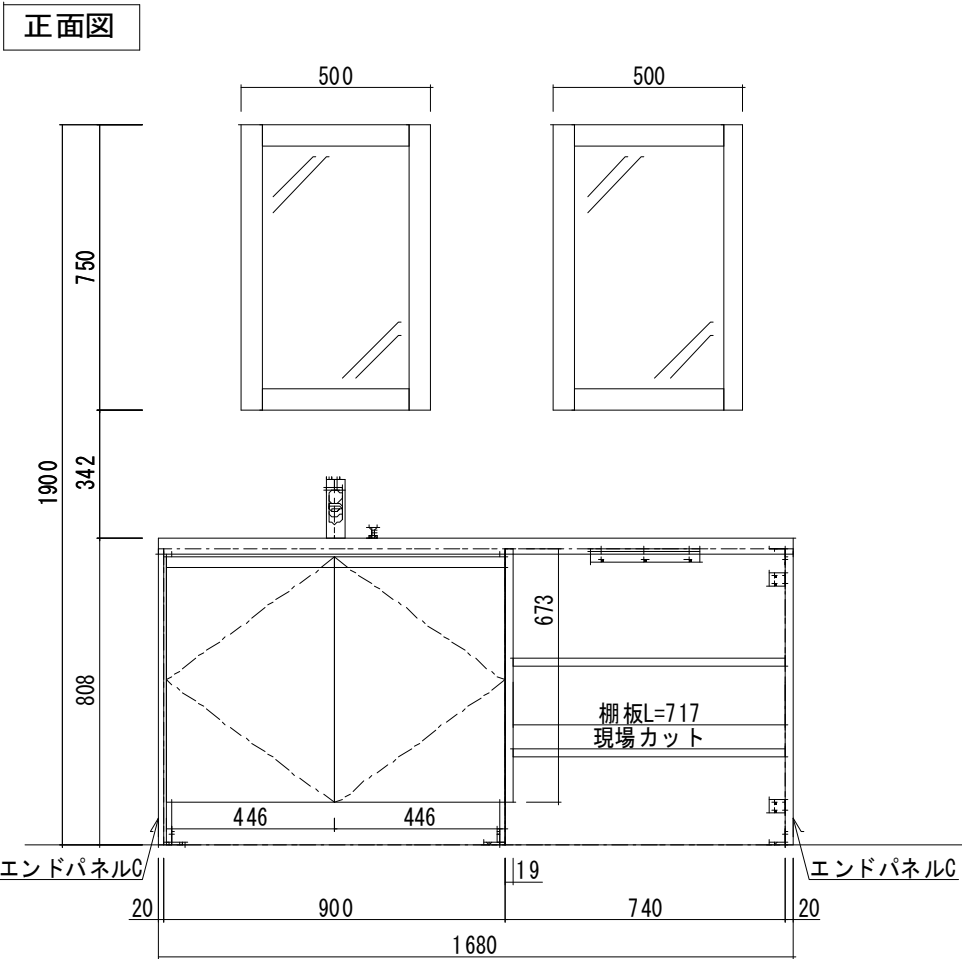


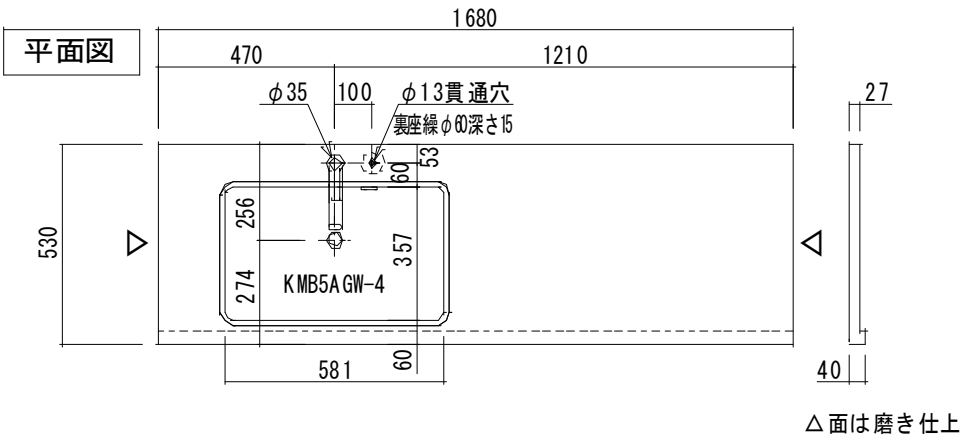

○仕様一覧

基本情報	No	
	使用場所	LX-02L
	数量	
	柄	XBI : コーリアン 1グレード
	カウンター	コーリアンカウンター(12mm)
特記事項		

◎本製品には、背板はありません。 壁面仕上げをご考慮ください。
◎止水栓は、現地手配ください。

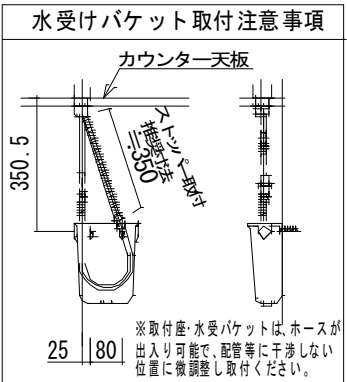

部材構成	部材	元品番	数量	特注内容
	カウンター	SLB5390XB109AC4	1	ALI L=1680
	キャビネット	YCGB111H2	1	
	扉	YCGJ110XX2	1	K-6113KM
	給水金具	K37531EJ-RJ	1	
	排水金具(S)	HMB3014	1	
	水受けバケット	H790-88	1	
	エンドパネル	YCGP801AXX	1	K-6113KM
	サイドパネル	YCGP101AXX	1	K-6113KM
	棚板	YGB431XX2	2	K-6113KM
	補助棧	KH-53W	1	
	L金具	CH-9347	1	
	L金具	CH-9348	1	
	エンドパネル	YCGP801NXX	1	K-6113KM
	フレームミラー	YCGP950XX	1	AY-10180KG
	フレームミラー	YCGP950XX	1	AY-10180KG

本仕様図の当社製品以外の箇所は参考図であり、部材固定部に十分な強度を持つ下地を設置のうえ、施工してください。



仕様書

縮尺 1/20
作図年月日 2025/07/14
製図

物件名
スマートサニタリー コンセプトプランブック掲載 PLAN

品名
スマートサニタリー アンダーボウルタイプ
仕様
LX-02L : ラグジュアリーグレード W1680

図番