
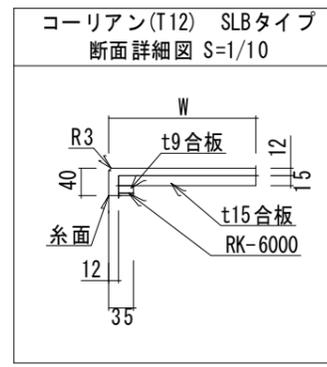







△面は磨き仕上

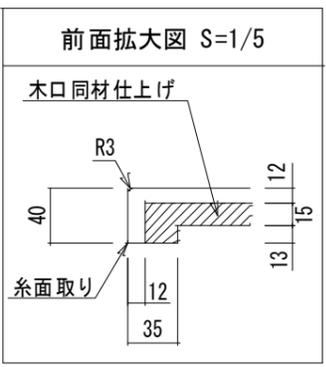

○仕様一覧

基本情報	No	
	使用場所	LX-02R
	数量	
	柄	XBI: コーリアン1グレード
カウンター	コーリアンカウンター(12mm)	

特記事項  
 ◎本製品には、背板はありません。 壁面仕上げをご考慮ください。  
 ◎止水栓は、現地手配ください。

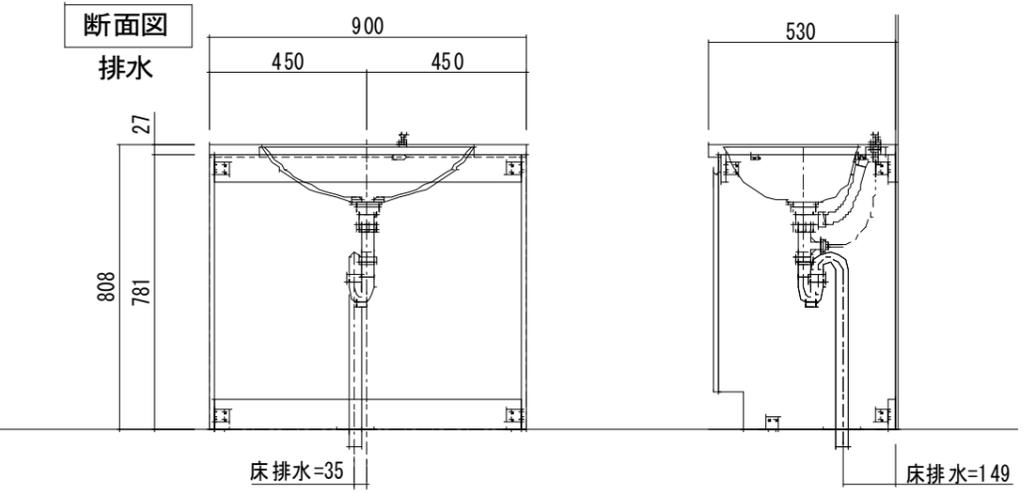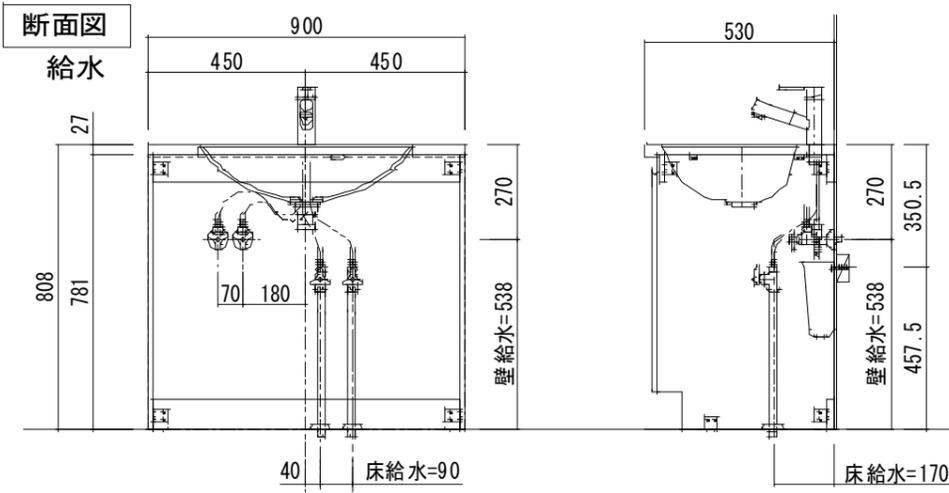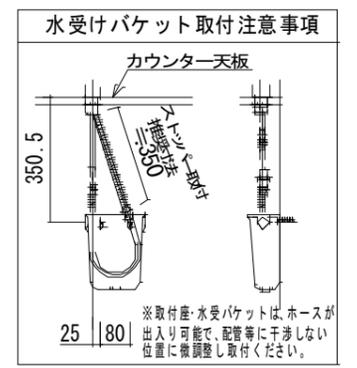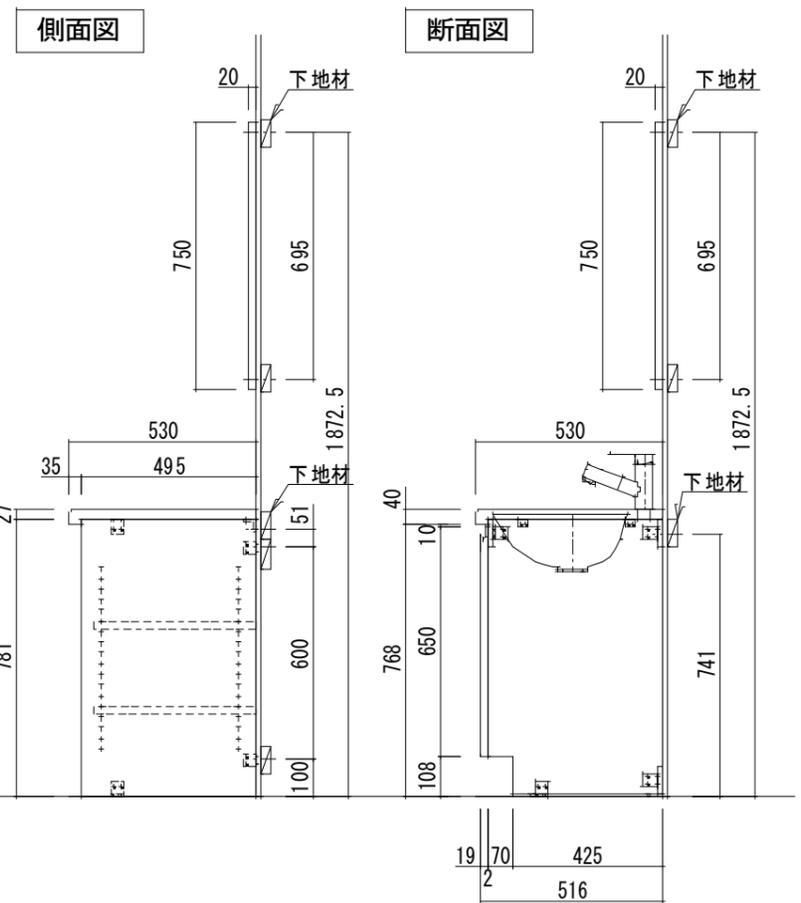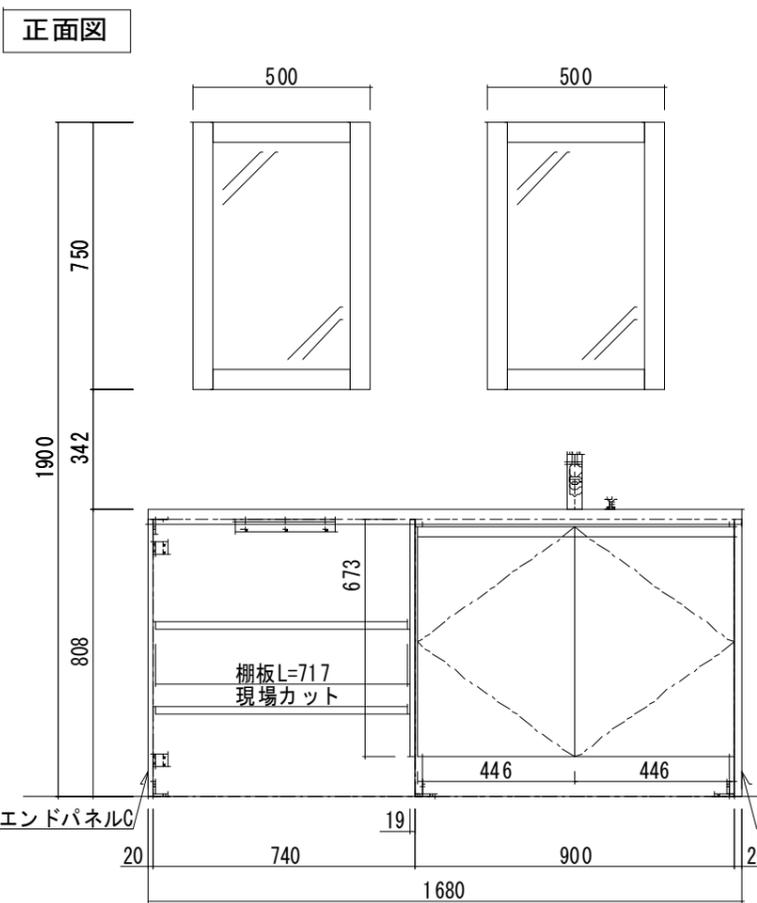

部材	元品番	数量	特注内容
カウンター	SLB5390XB109AC4	1	AL1 L=1680
キャビネット	YCGB111H2	1	
扉	YCGJ110XX2	1	K-6113KM
給水金具	K37531EJ-RJ	1	
排水金具(S)	HMB3014	1	
水受けバケット	H790-88	1	
エンドパネル	YCGP801AXX	1	K-6113KM
サイドパネル	YCGP101AXX	1	K-6113KM
棚板	YCGB431XX2	2	K-6113KM
補助棧	KH-53W	1	
L金具	CH-9347	1	
L金具	CH-9348	1	
エンドパネル	YCGP801NXX	1	K-6113KM
フレームミラー	YCGP950XX	1	AY-10180KG
フレームミラー	YCGP950XX	1	AY-10180KG

本仕様図の当社製品以外の箇所は参考図であり、部材固定部に十分な強度を持つ下地を設置のうえ、施工してください。

仕様書

縮尺 1/20  
 物件名 スマートサニタリー コンセプトプランブック掲載 PLAN  
 作図年月日 2025/07/14  
 製図

品名 スマートサニタリー アンダーボウルタイプ  
 仕様 LX-02R: ラグジュアリーグレード W1680

図番