

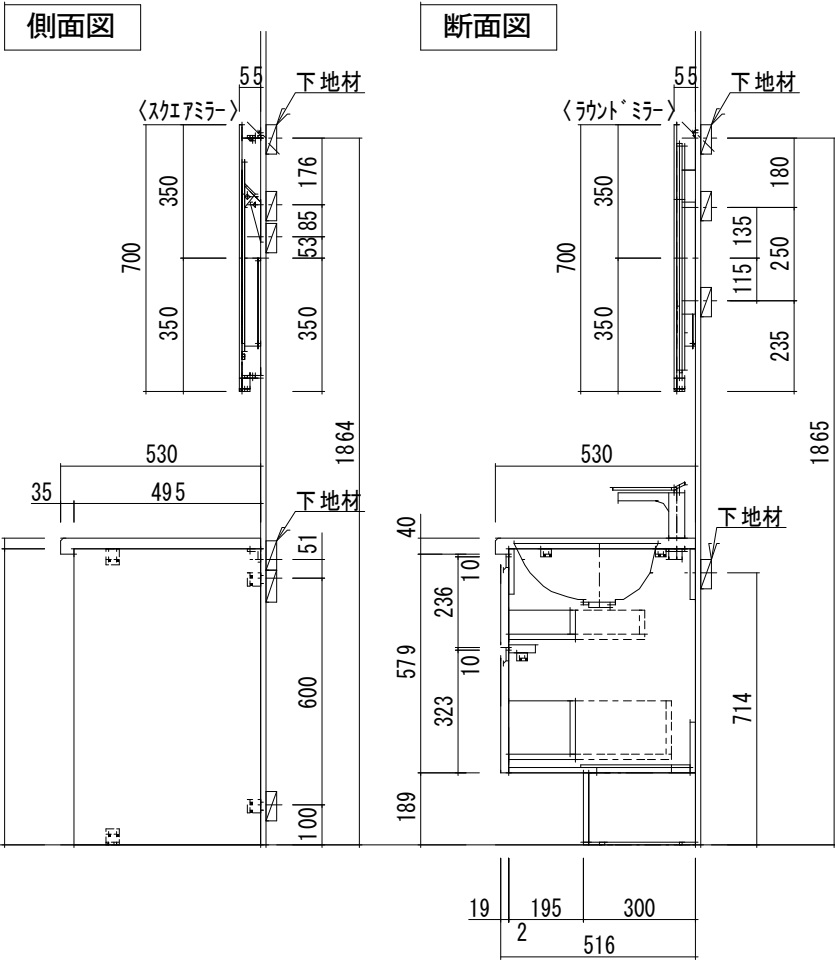
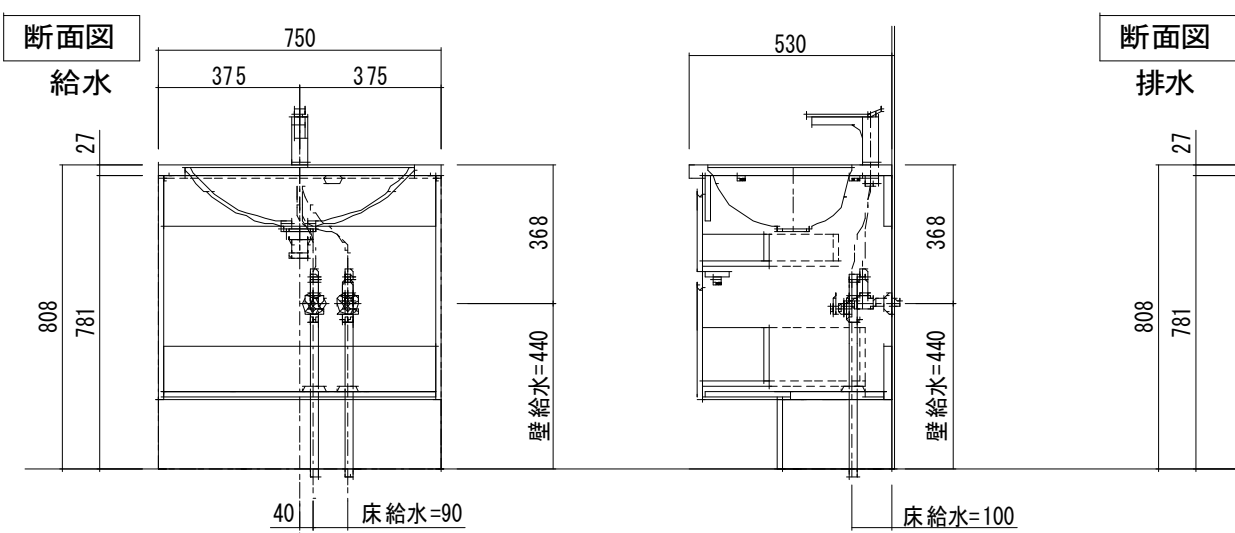
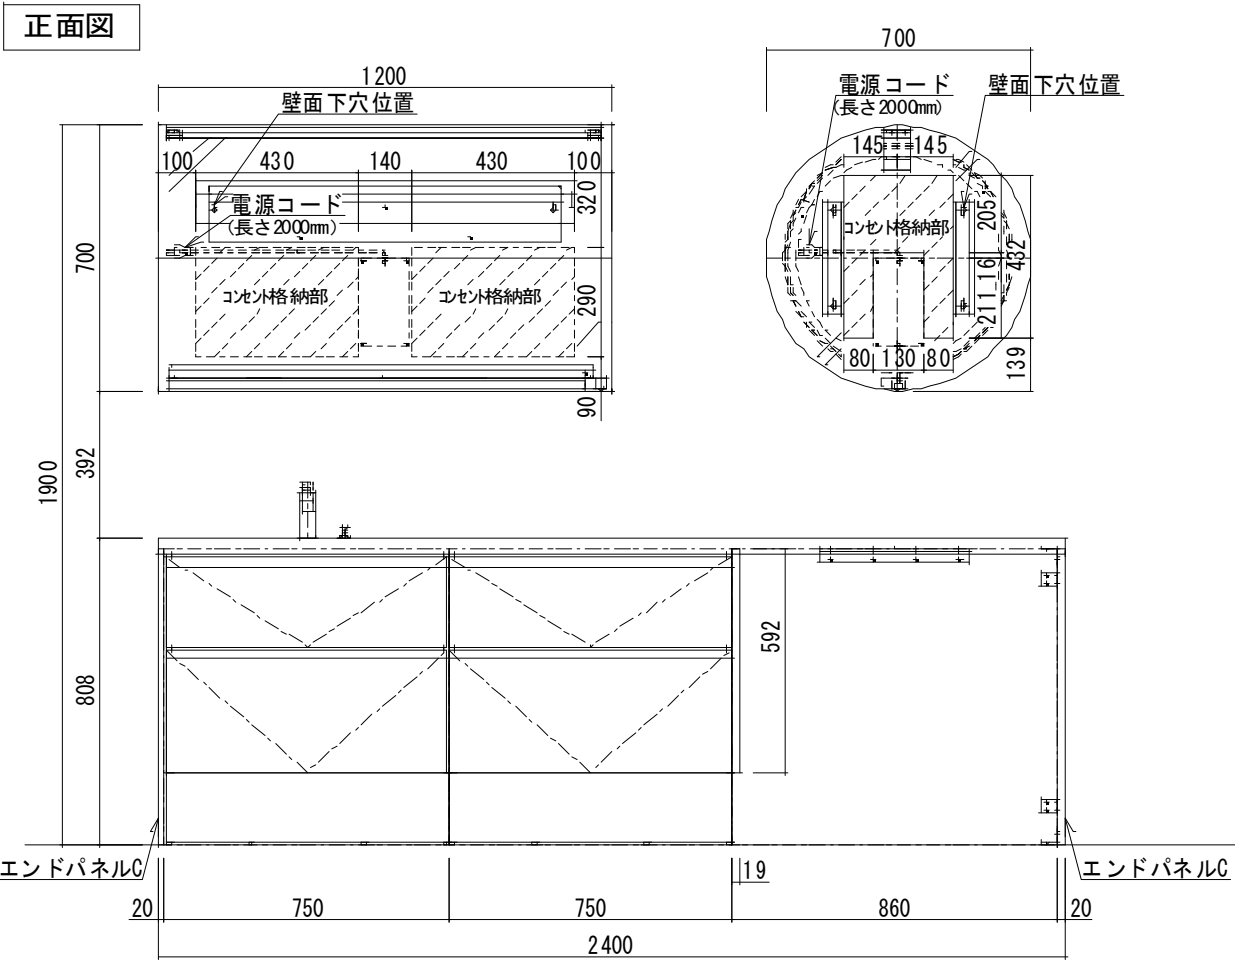


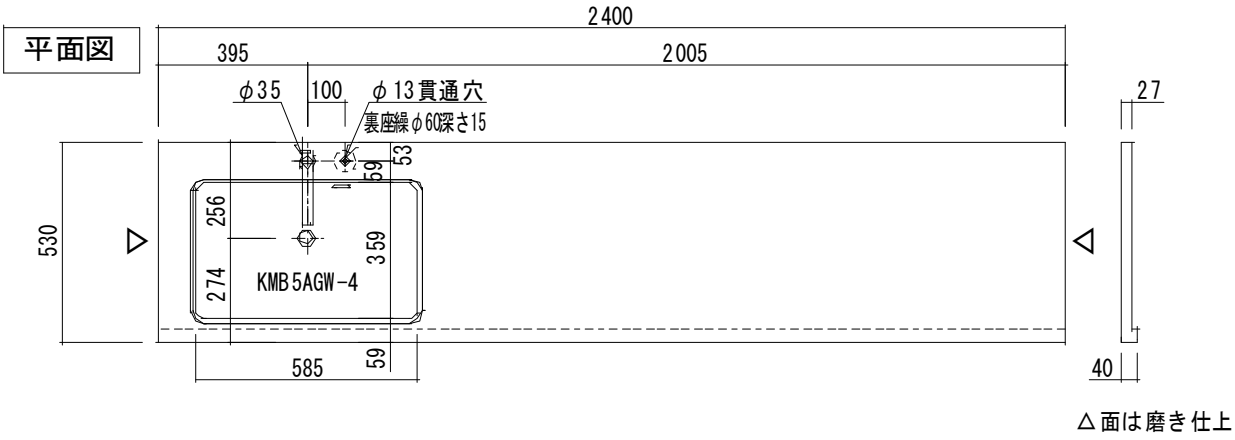

基本情報	No	
	使用場所	LX-06L
	数量	
	柄	XCR：フィオレ G3グレード
特記事項	カウンター	フィアレストーンカウンター
	◎本製品には、背板はありません。 壁面仕上げをご考慮ください。 ◎止水栓は、現地手配ください。	

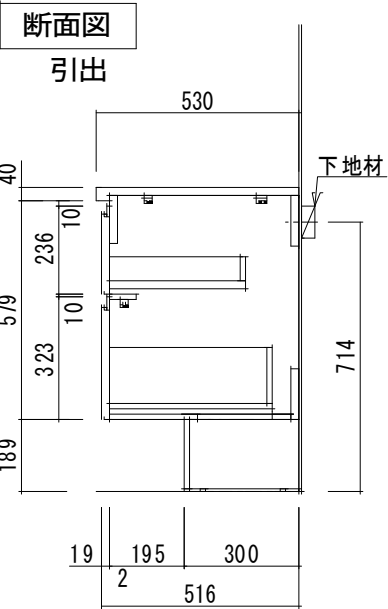

部材構成	部材	元品番	数量	特注内容
	カウンター	ELA5390XCR09AC4	1	EL03 L=2400
	キャビネット(白)	YCGB231H	1	
	扉	YCGJ230XX	1	K-6119KN
	混合水栓 (シルバー)	K4732NVJ	1	
	排水金具	HMB3014	1	
	キャビネット(白)	YCGB231HN	1	
	扉	YCGJ230XX	1	K-6119KN
	サイドパネル	YCGP201NXX	1	K-6119KN
	補助棧	KH-53W	1	
	L金具 (白)	CH-9347	1	
	L金具 (白)	CH-9348	1	
	エンドパネル	YCGP801NXX	1	K-6119KN
	エンドパネル	YCGP801NXX	1	K-6119KN
	LED付フルームスミラー	YCGP982S	1	
	LED付フルームスミラー	YCGP971S	1	

本仕様図の当社製品以外の箇所は参考図であり、部材固定部に十分な強度を持つ下地を設置のうえ、施工してください。



仕様書

縮尺 1/20
作図年月日 2025/07/14
製図

物件名
スマートサニタリー コンセプトプランブック掲載 PLAN

品名
スマートサニタリー アンダーボウルタイプ
仕様
LX-06L：ラグジュアリーグレード W2400

図番