
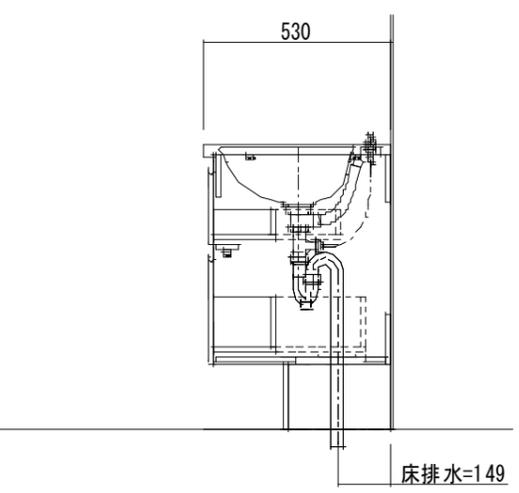
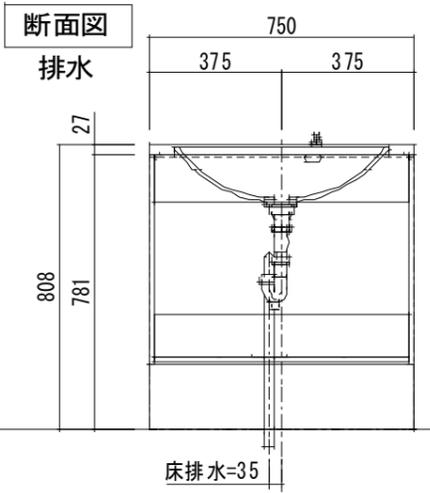
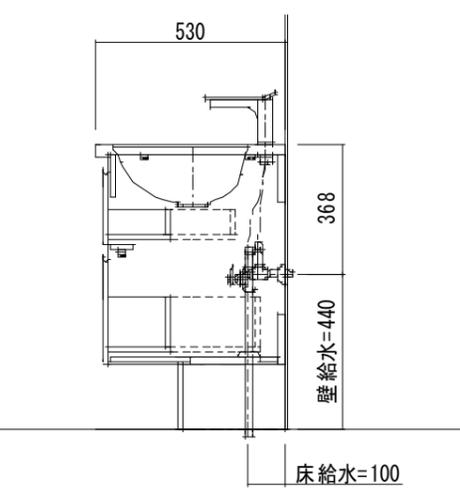
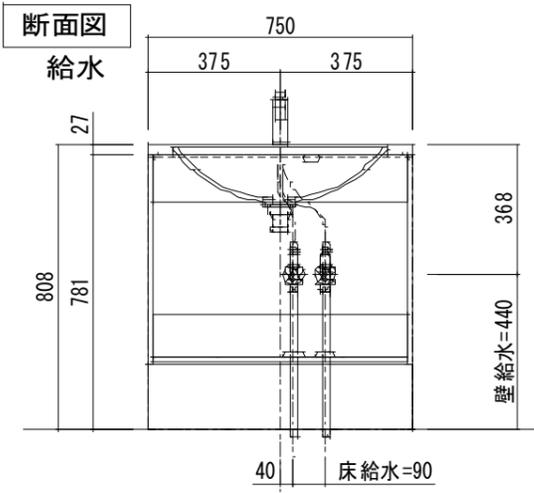
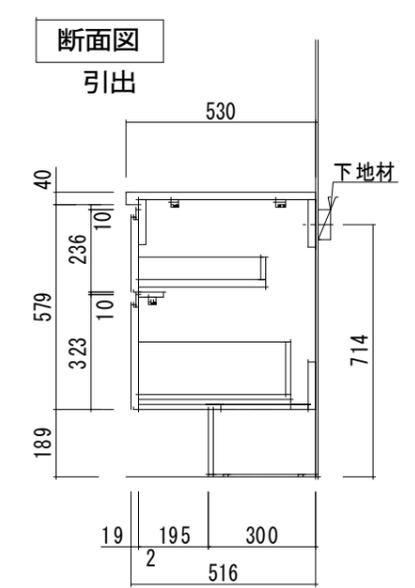
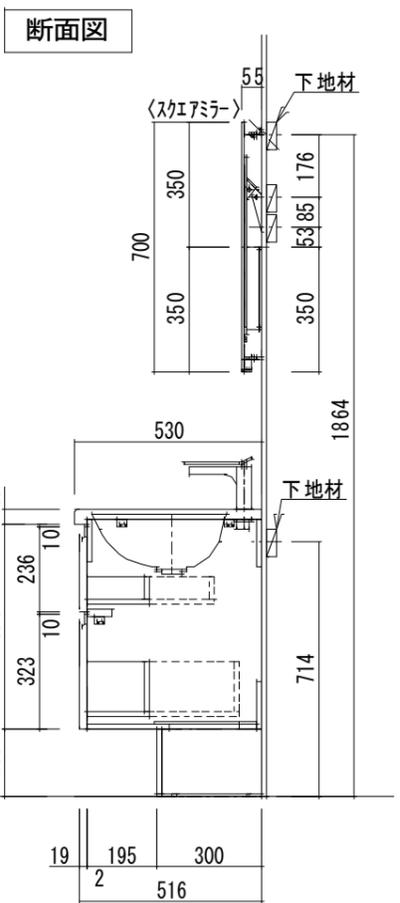
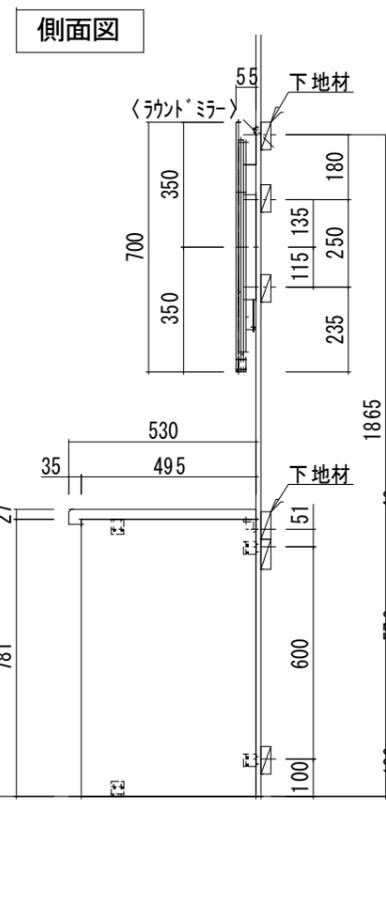


○仕様一覧

基本情報	No	
	使用場所	LX-06R
	数量	
	柄	XGR: フィアレ G3グレード
カウンター	フィアレストーンカウンター	

特記事項
 ◎本製品には、背板はありません。 壁面仕上げをご考慮ください。
 ◎止水栓は、現地手配ください。

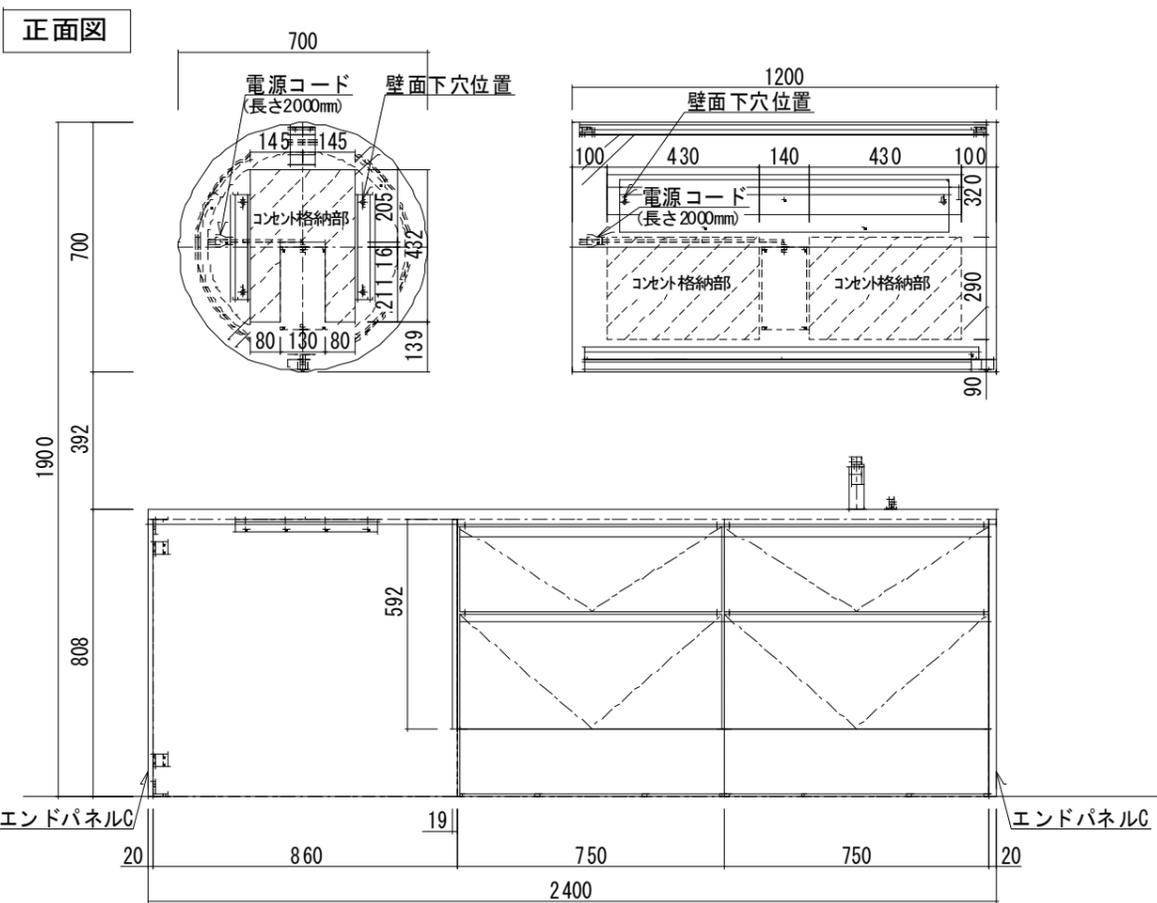

部材	元品番	数量	特注内容
カウンター	ELA5390XCR09AC4	1	EL03 L=2400
キャビネット(白)	YCGB231H	1	
扉	YCGJ230XX	1	K-6119KN
混合水栓(シルバー)	K4732NVJ	1	
排水金具	HMB3014	1	
キャビネット(白)	YCGB231HN	1	
扉	YCGJ230XX	1	K-6119KN
サイドパネル	YCGP201NXX	1	K-6119KN
補助棧	KH-53W	1	
L金具(白)	CH-9347	1	
L金具(白)	CH-9348	1	
エンドパネル	YCGP801NXX	1	K-6119KN
エンドパネル	YCGP801NXX	1	K-6119KN
LED付フレームミラー	YCGP971S	1	
LED付フレームミラー	YCGP982S	1	

本仕様図の当社製品以外の箇所は参考図であり、部材固定部に十分な強度を持つ下地を設置のうえ、施工してください。

	仕様書	縮尺 1/20	物件名 スマートサニタリー コンセプトプランブック掲載 PLAN	品名 スマートサニタリー アンダーボウルタイプ	図番
		作図年月日 2025/07/14		品名 LX-06R: ラグジュアリーグレード W2400	
製図					