

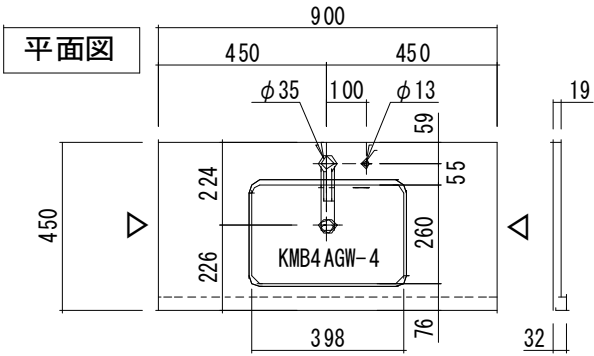
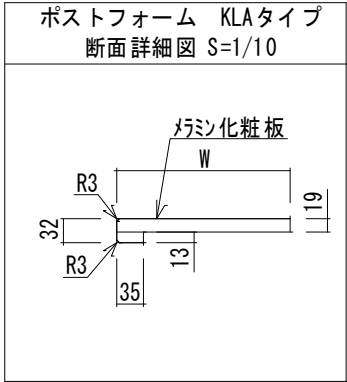
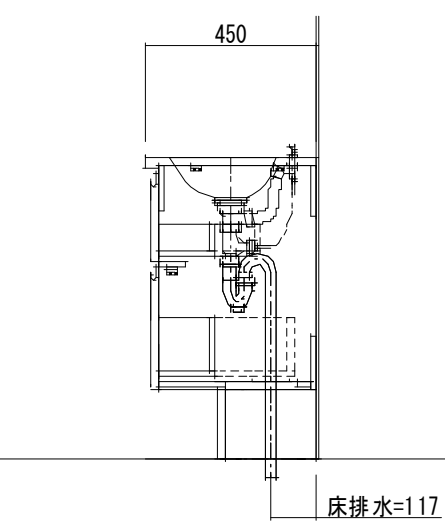
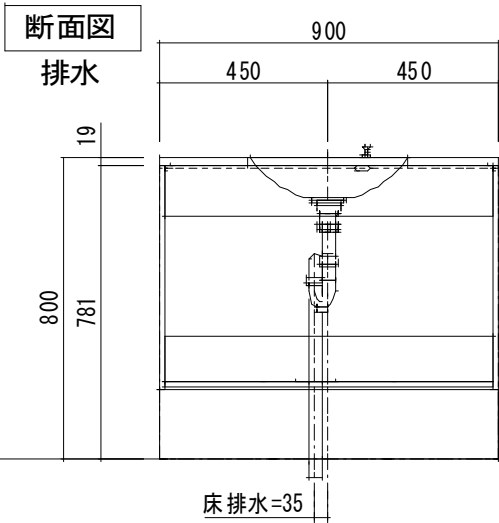
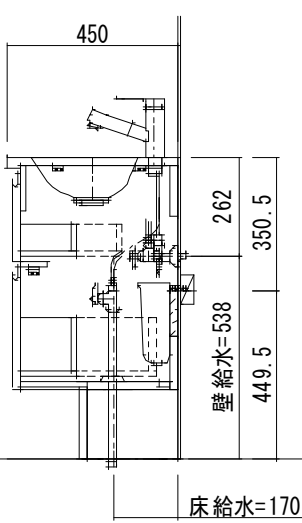


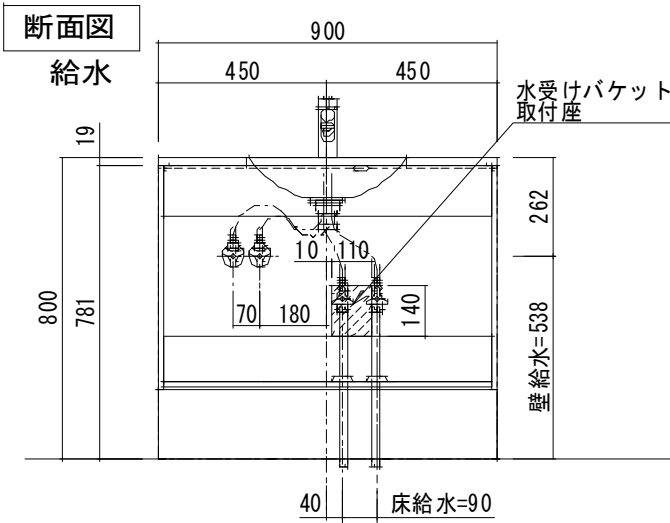

△面は木口貼り

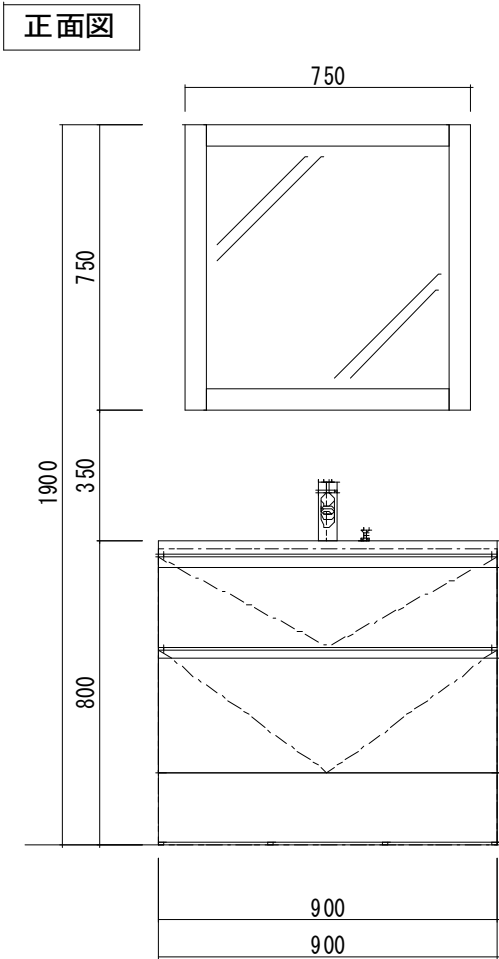


○仕様一覧

基本情報	No	
	使用場所	MC-02
	数量	
	柄	XXA : メラミン柄指定
	カウンター	ポストフォームカウンター
特記事項		

◎本製品には、背板はありません。 壁面仕上げをご考慮ください。

◎止水栓は、現地手配ください。

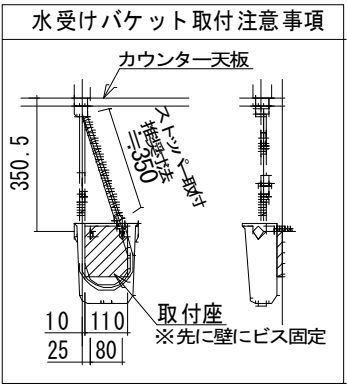

部材構成	部材	元品番	数量	特注内容
	カウンター	KLA4590XXA06AC4	1	JY-10186KN74
	キャビネット	YCGB212H	1	
	扉	YCGJ210XX	1	TNY10199K
	給水金具	K37531EJV-MDP	1	
	排水金具(S)	HMB3014	1	
	水受けバケット	H790-88	1	
部材構成	フレームミラー	YCGP930XX	1	TKA6400KT74

本仕様図の当社製品以外の箇所は参考図であり、部材固定部に十分な強度を持つ下地を設置のうえ、施工してください。



仕様書

縮尺 1/20
作図年月日 2025/07/14
製図

物件名
スマートサニタリー コンセプトプランブック掲載 PLAN

品名
スマートサニタリー アンダーボウルタイプ
仕様
MC-02 : ミッドセンチュリーモダン W900

図番