

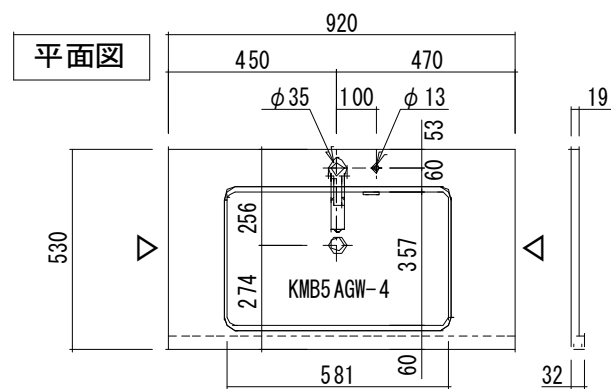
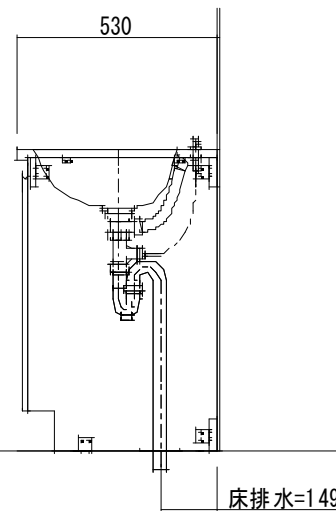
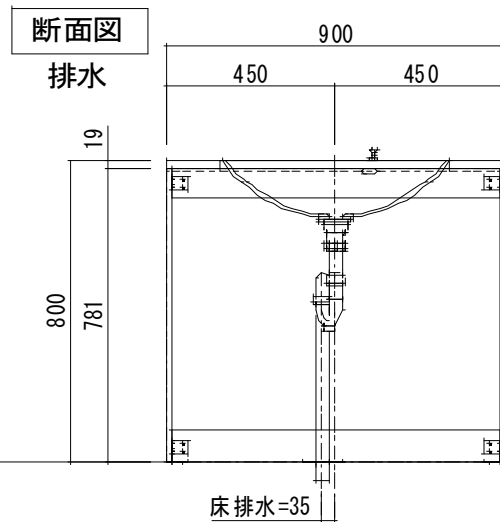
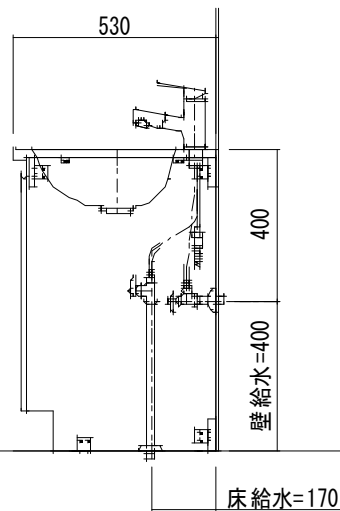
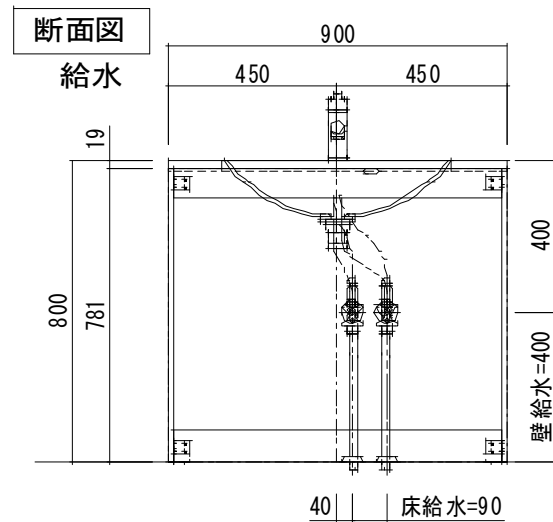
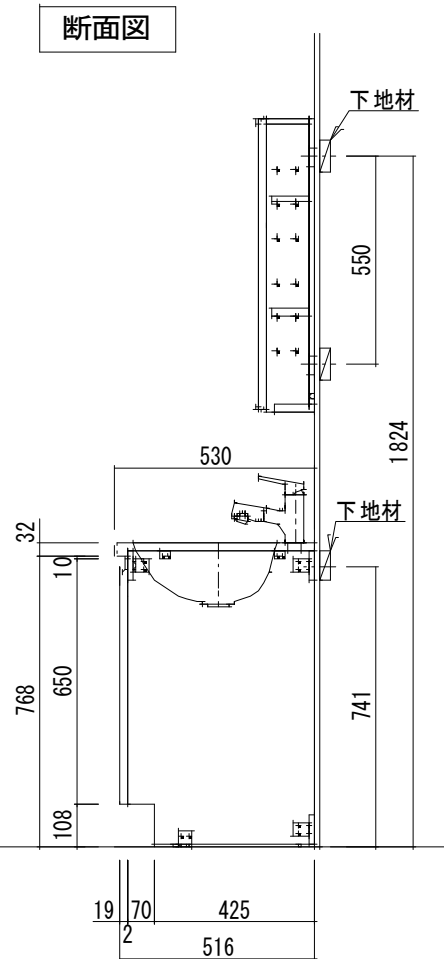


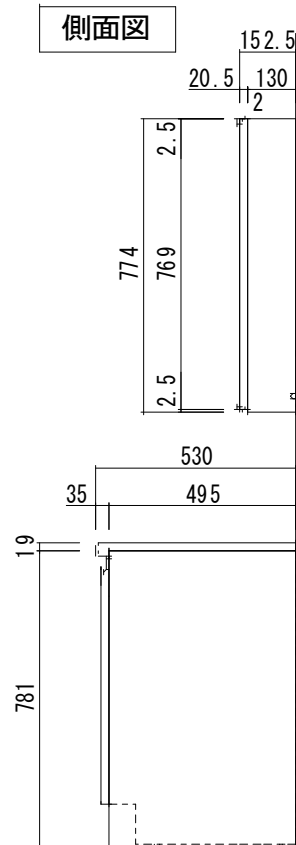

△面は木口貼り

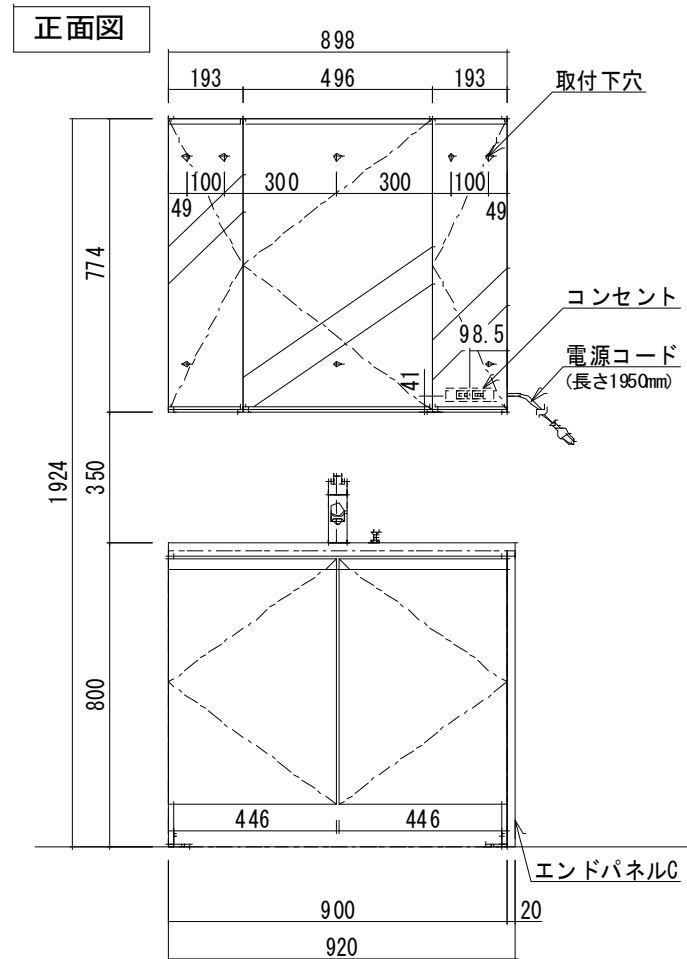

○仕様一覧		
基本情報	No	
	使用場所	N0-02L
	数量	
	柄	XXA：メラミン柄指定
	カウンター	ポストフォームカウンター
特記事項		

◎本製品には、背板はありません。壁面仕上げをご考慮ください。

◎止水栓は、現地手配ください。

部材構成	部材	元品番	数量	特注内容
	カウンター	KLA5390X XA09 AC4	1	JC-1 0332K L=920
	キャビネット(白)	YCGB111H2	1	
	扉	YCGJ110XX2	1	JC-1 2011K
	混合水栓(シルバー)	WU100MN	1	
	排水金具	HMB3014	1	
	エンドパネル	YCGP801NXX	1	JC-1 2011K
	3面ミラー収納(白)	YCGB311H4	1	

本仕様図の当社製品以外の箇所は参考図であり、部材固定部に十分な強度を持つ下地を設置のうえ、施工してください。



仕様書

縮尺 1/20
作図年月日 2025/07/14
製図

物件名

スマートサニタリー コンセプトプランブック掲載 PLAN

品名	
----	--

スマートサニタリー アンダーボウルタイプ

仕様

N0-02L : ナチュラルオーガニック W920

四番