

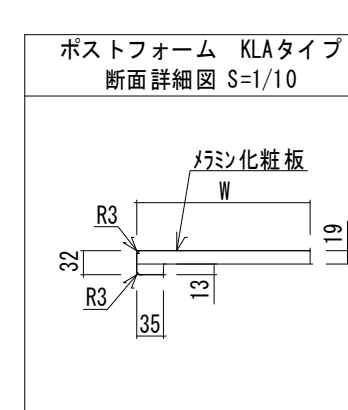
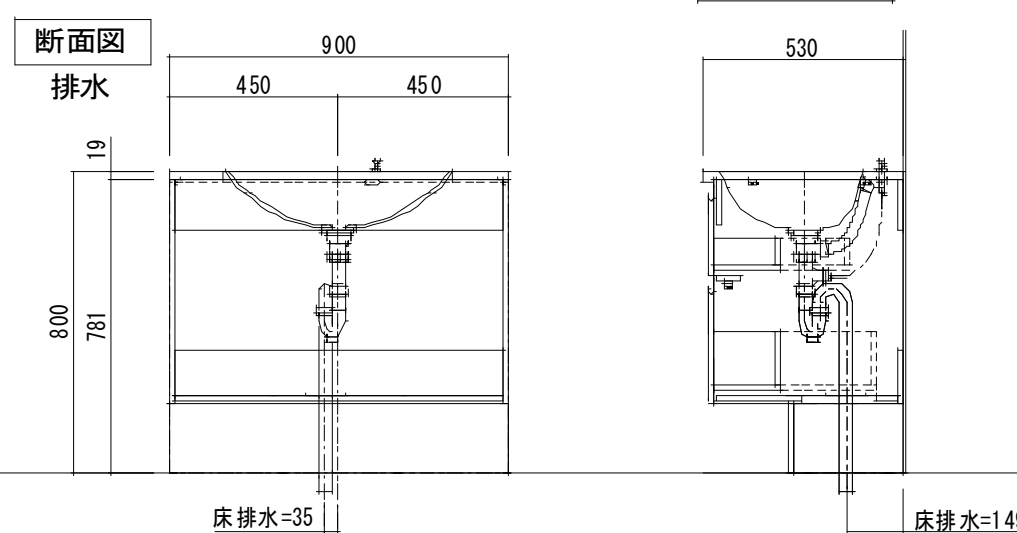
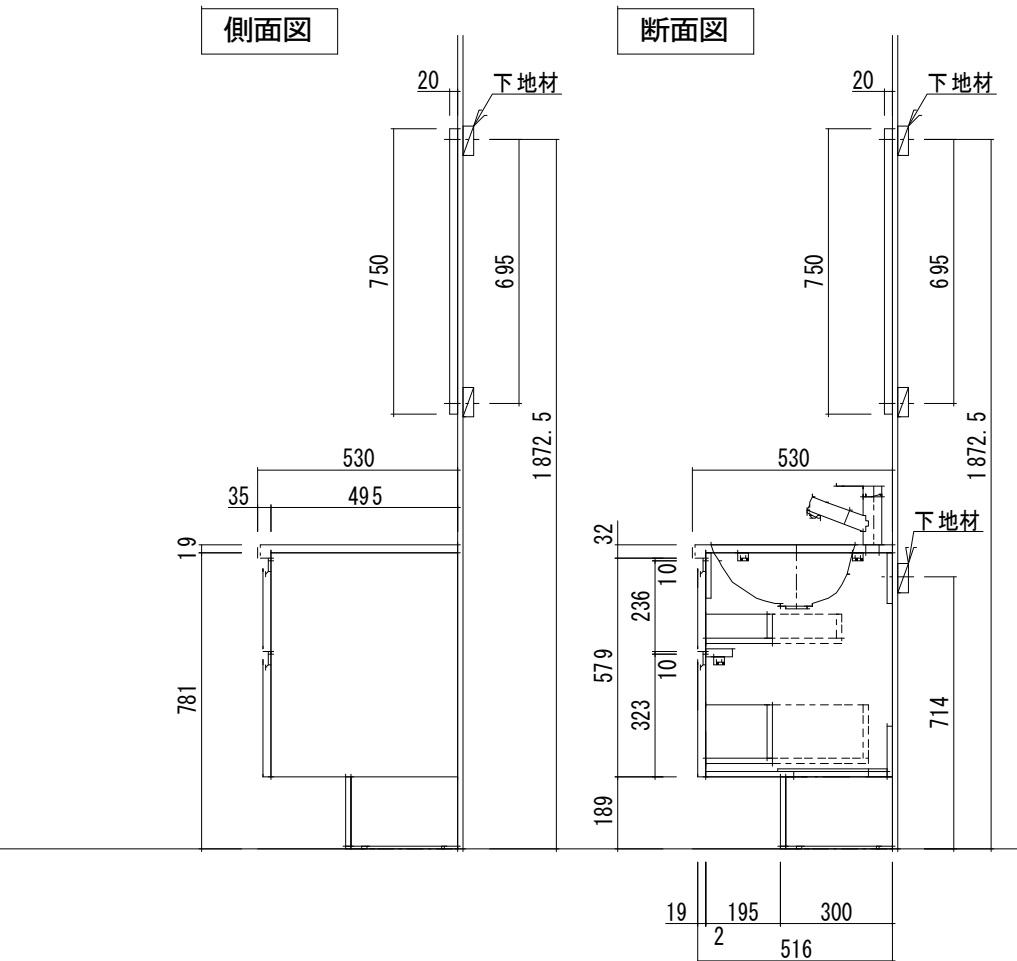
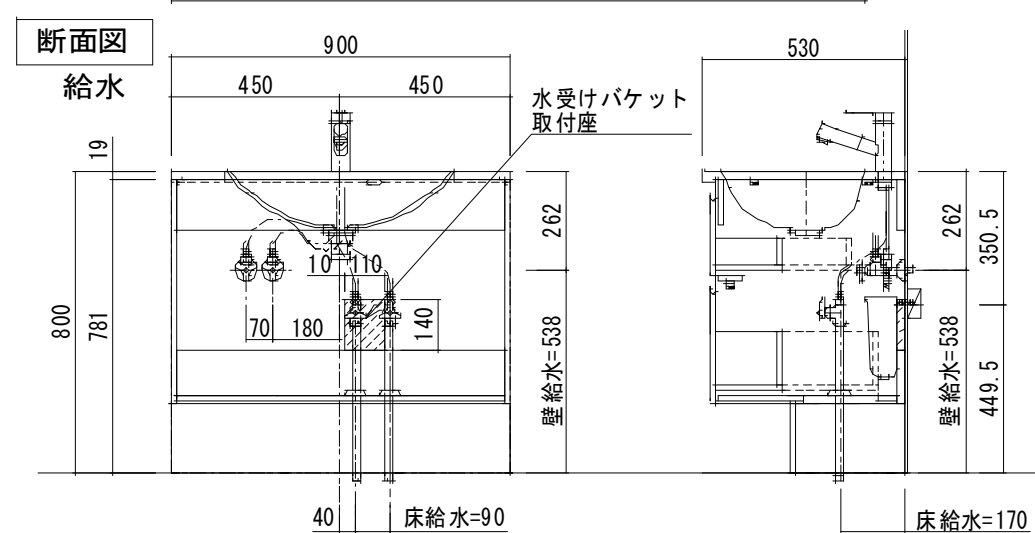
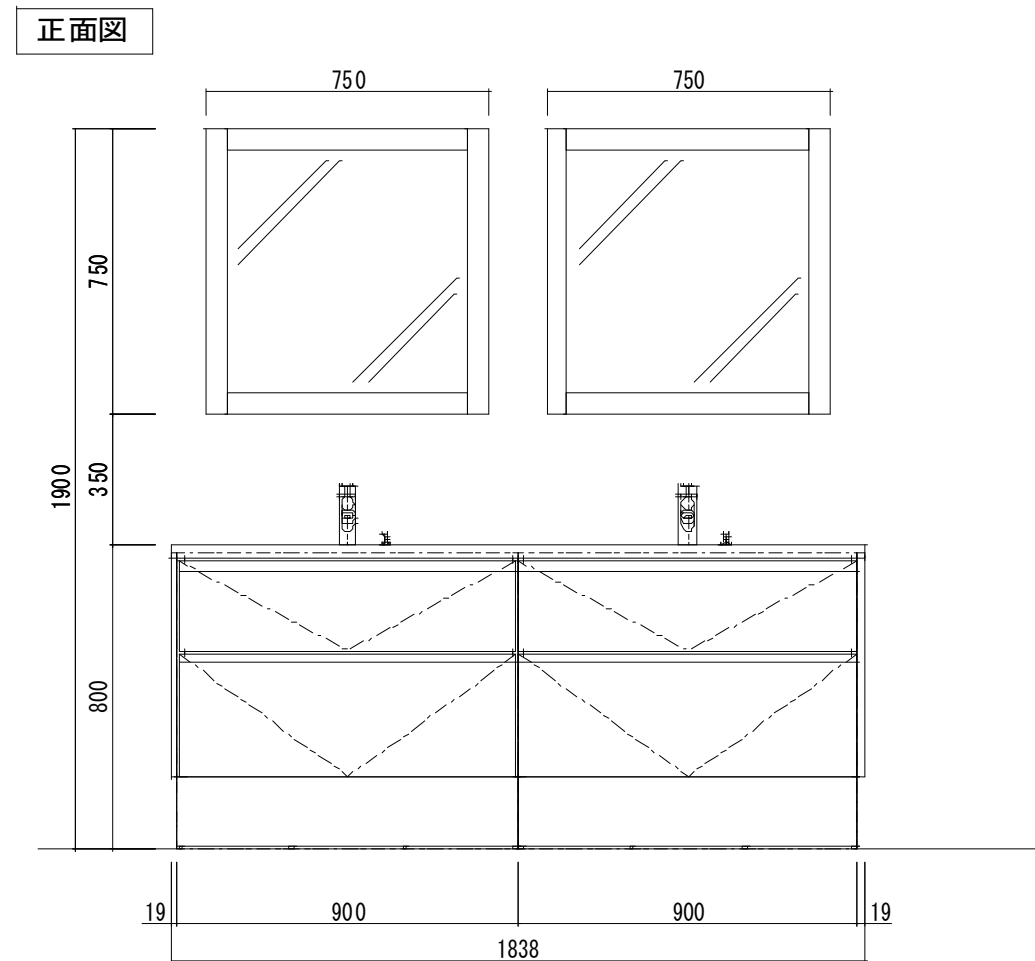


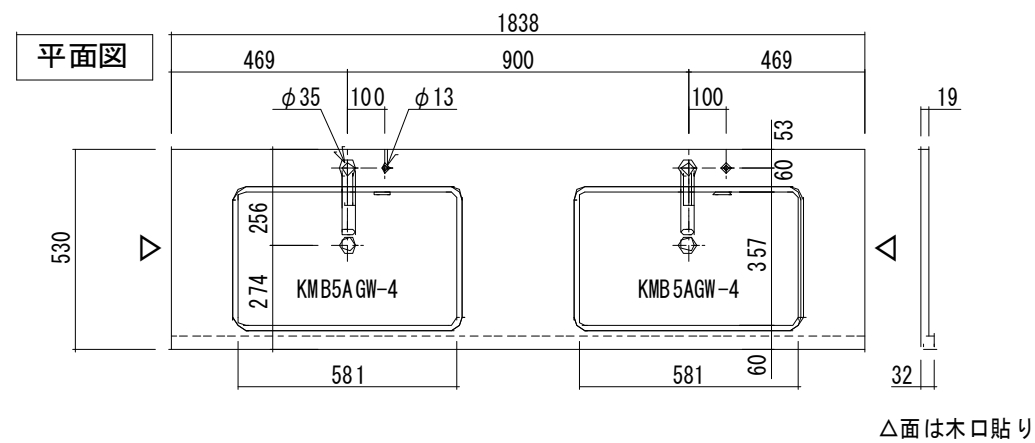

○仕様一覧		
基本情報	No	
	使用場所	RV-01
	数量	
	柄	XXA : メラミン柄指定
	カウンター	ポストフォームカウンター
特記事項		

◎本製品には、背板はありません。壁面仕上げをご考慮ください。
◎止水栓は、現地手配ください。

◎止水栓は、現地手配ください。

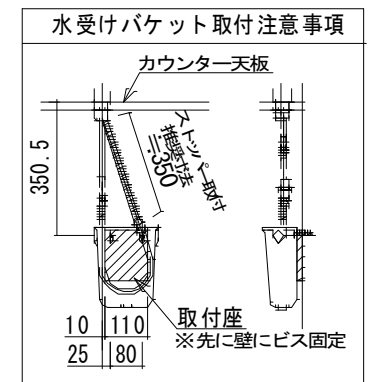

部 材 構 成	部 材	元 品 番	数 量	特 注 内 容
	カウンター	KLA5318X XA09AG4	1	JY-10 185KN74 L= 1838
	キャビネット	YCGB2 11H	2	
	扉	YCGJ2 10XX	2	TJN1 0200K
	給水金具	K37531E JV-MDP	2	
	排水金具(S)	HMB3014	2	
	水受けバケツ	H790-88	2	
	サイドパネル	YCGP20 1NXX	1	TJN1 0200K
	サイドパネル	YCGP20 1NXX	1	TJN1 0200K
	フレームミラー	YCGP9 30XX	1	TJN1 0200K
フレームミラー	YCGP9 30XX	1	TJN1 0200K	

本仕様図の当社製品以外の箇所は参考図であり、部材固定部に十分な強度を持つ下地を設置のうえ、施工してください。



仕様書

縮尺	1/20
作図年月日	2025/07/14
製図	

作圖年月日

2025/07/14

製図

物件名

スマートサニタリー コンセプトプランブック掲載 PLAN

品名	
----	--

スマートサニタリー アンダーボウルタイプ

仕様

RV-01 : リラックスヴィラ W1838

図番