

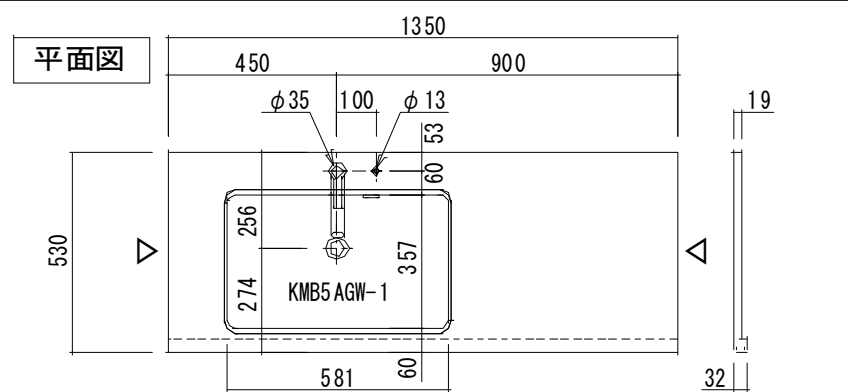
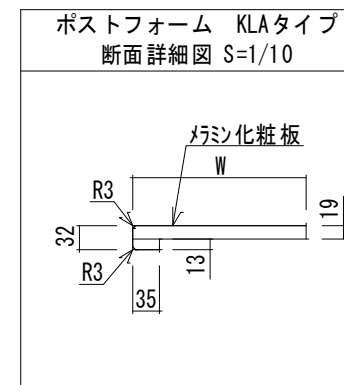
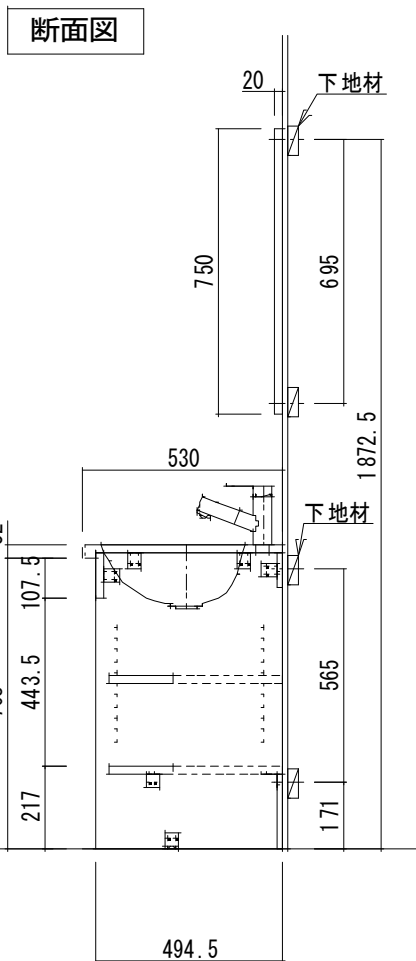
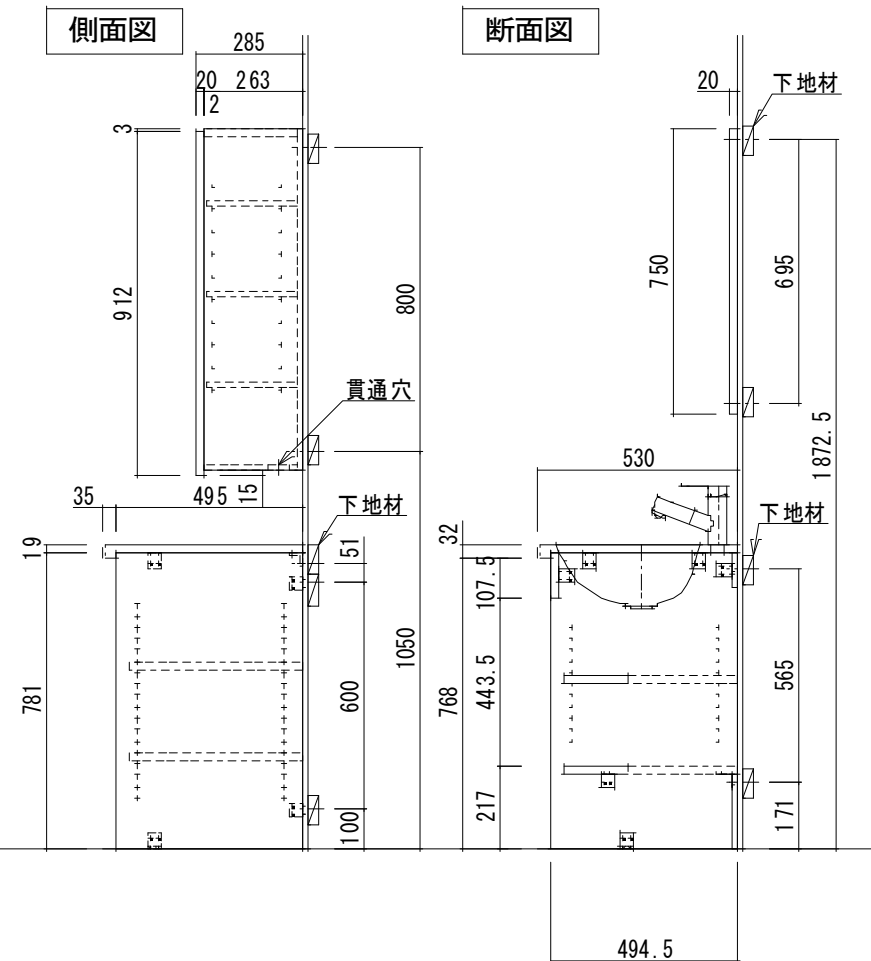
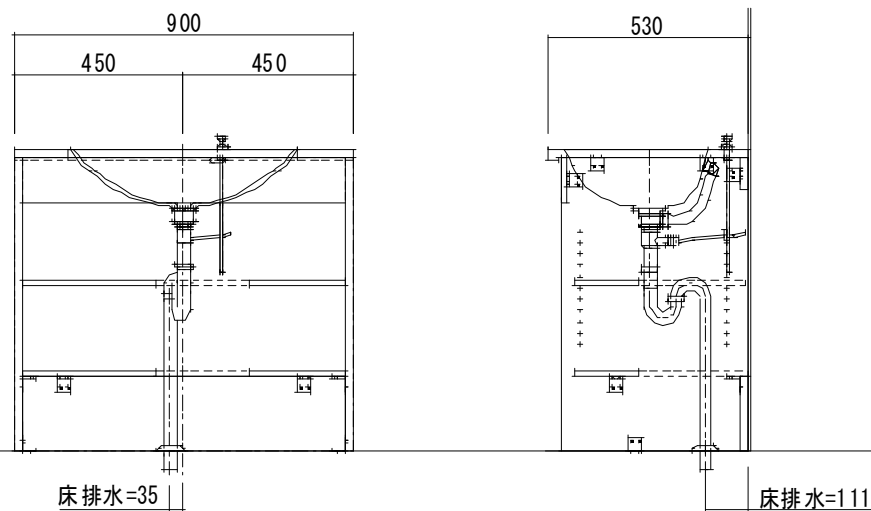
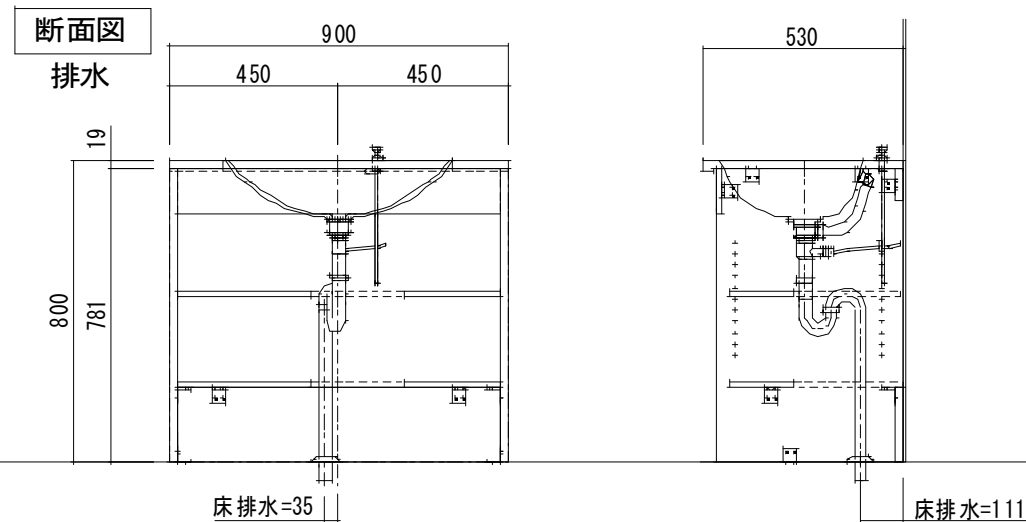
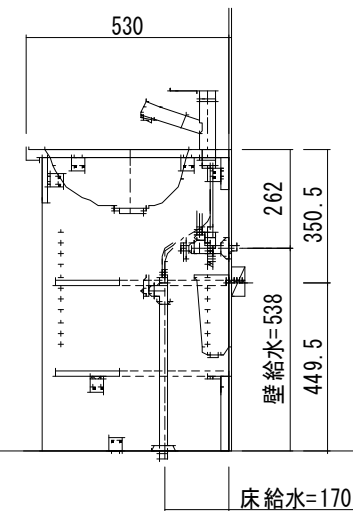


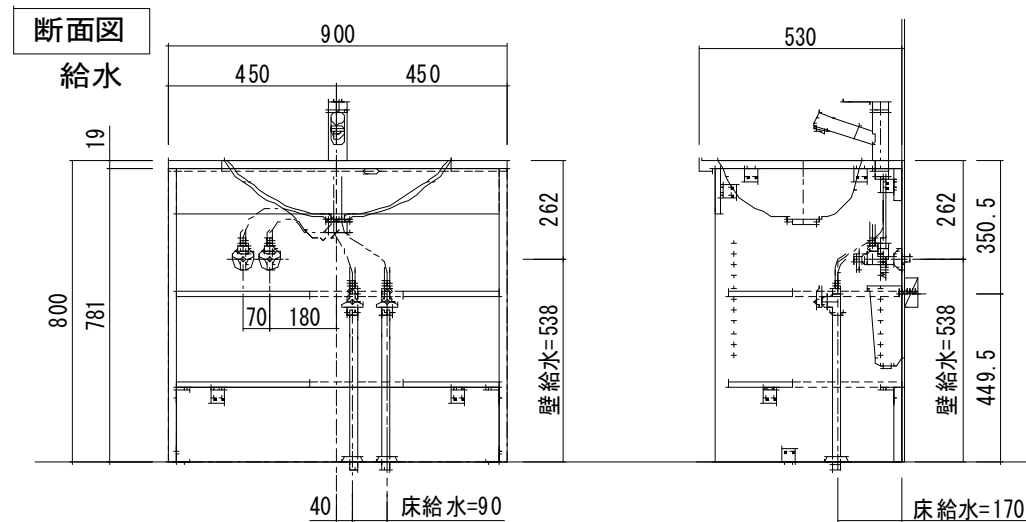


△面は木口貼り

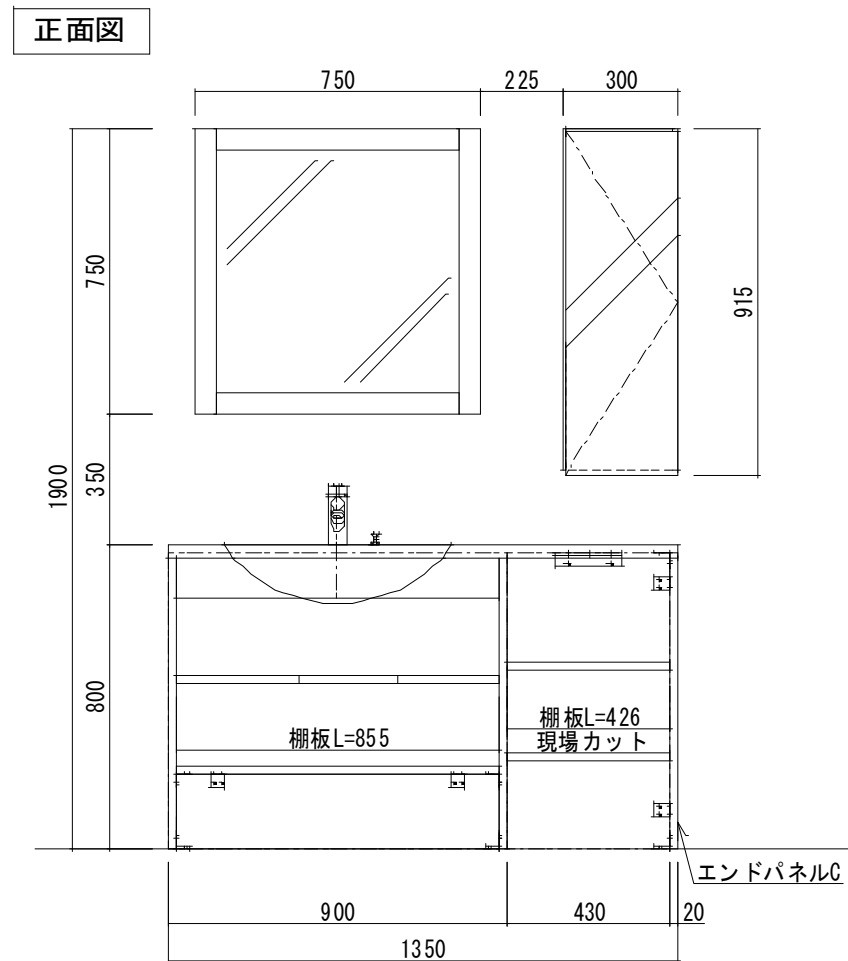

○仕様一覧		
基本情報	No	
	使用場所	RV-02L (N)
	数量	
	柄	XXA : メラミン柄指定
	カウンター	ポストフォームカウンター
特記事項		

◎本製品には、背板はありません。壁面仕上げをご考慮ください。

◎止水栓は、現地手配ください。

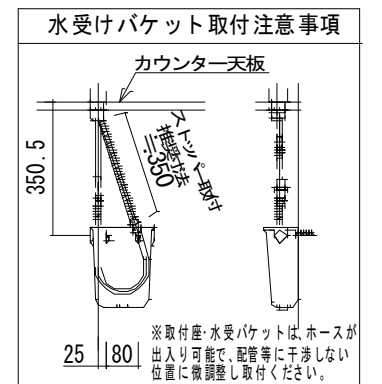

部 材 構 成	部 材	元 品 番	数 量	特 注 内 容
	カウンター	KLA5390XXA07AC4	1	AY-10319KG L=1350
	キャビネット	YCGB811XXSR	1	JC-10310K
	給水金具	K37531EJ-RJ	1	
	水受けバケツト	H790-88	1	
	排水金具	HMB3002H	1	
	排水金具(S)	HMB3003	1	
	エンドパネル	YCGP801AXX	1	JC-10310K
	棚板	YCGB481XX2	2	JC-10310K
	補助棧	KH-53W	1	
	L金具	CH-9347	1	
	L金具	CH-9348	1	
フレームミラー	YCGP930XX	1	AY-10319KG	
上部ミラー収納	YCGB320HR2	1		

本仕様図の当社製品以外の箇所は参考図であり、部材固定部に十分な強度を持つ下地を設置のうえ、施工してください。



仕様書

縮尺	1/20
作図年月日	2025/07/14
製図	

物件名

スマートサニタリー コンセプトプランブック掲載 PLAN

品名	スマートサニタリー アンダーボウルタイプ
仕様	RV-02L : リラックスヴィラ W1350

図番