

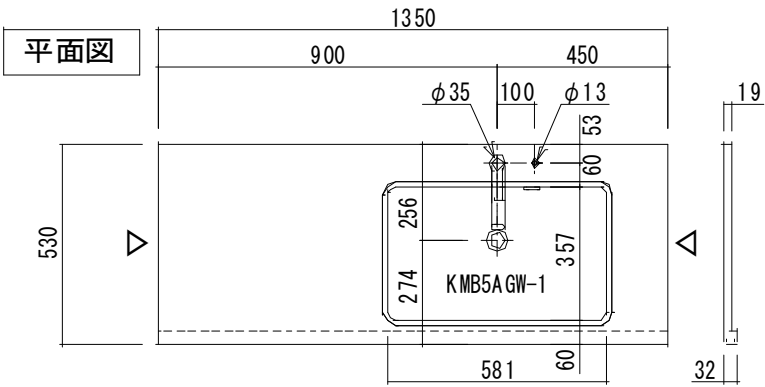
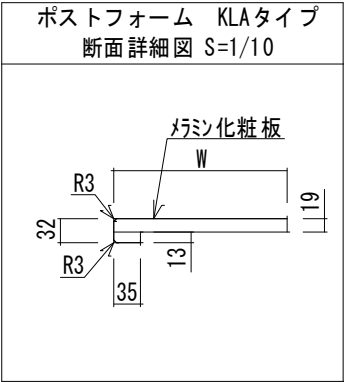
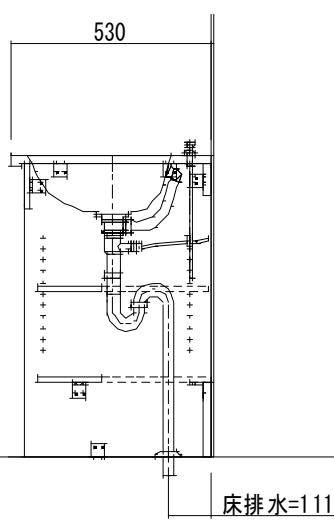
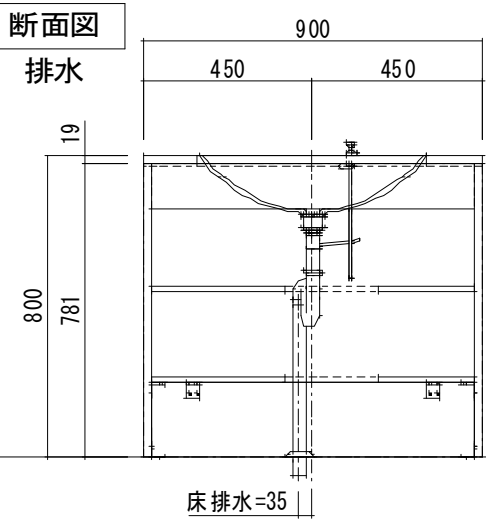
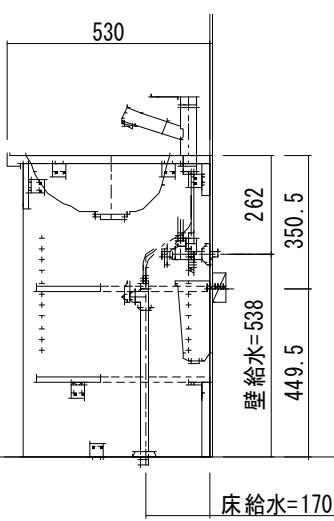


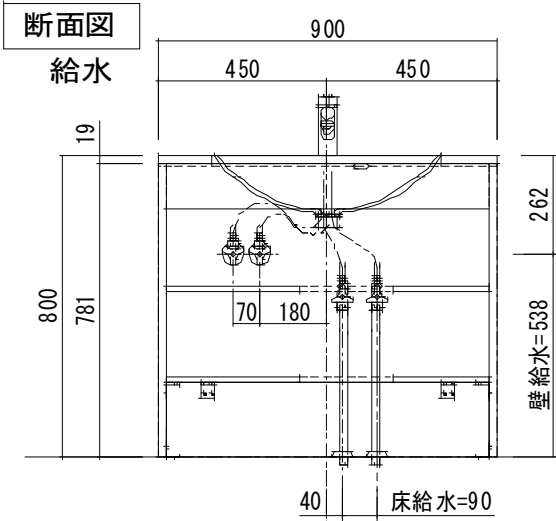

△面は木口貼り

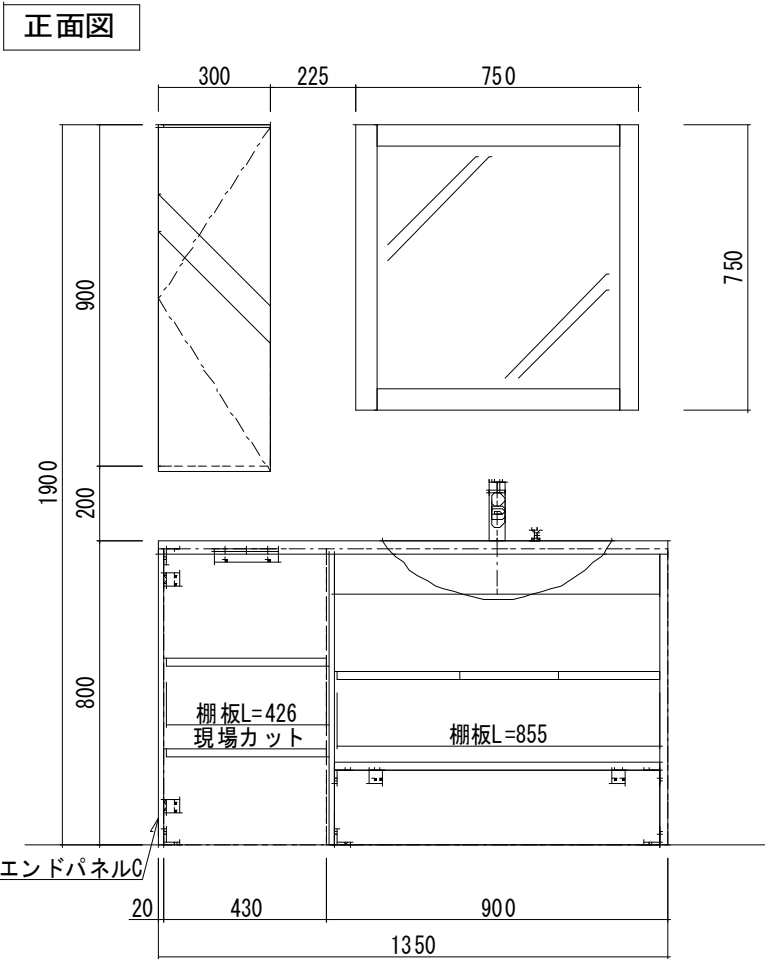


○仕様一覧

基本情報	No	
	使用場所	RV-02R (N)
	数量	
	柄	XXA : メラミン柄指定
	カウンター	ポストフォームカウンター
特記事項		

◎本製品には、背板はありません。 壁面仕上げをご考慮ください。

◎止水栓は、現地手配ください。

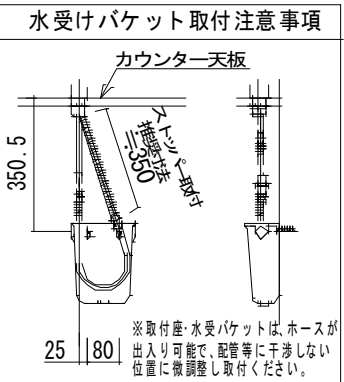

部材構成	部材	元品番	数量	特注内容
	カウンター	KLA5390XXA07AC4	1	AY-10319KG L=1350
	キャビネット	YCGB811XXSL	1	JC-10310K
	給水金具	K37531EJ-RJ	1	
	水受けバケット	H790-88	1	
	排水金具	HMB3002H	1	
	排水金具(S)	HMB3003	1	
	エンドパネル	YCGP801AXX	1	JC-10310K
	棚板	YCGB481XX2	2	JC-10310K
	補助棧	KH-53W	1	
	L金具	CH-9347	1	
	L金具	CH-9348	1	
	フレームミラー	YCGP930XX	1	AY-10319KG
	上部ミラー収納	YCGB32OHL2	1	

本仕様図の当社製品以外の箇所は参考図であり、部材固定部に十分な強度を持つ下地を設置のうえ、施工してください。



仕様書

縮尺 1/20
作図年月日 2025/07/14
製図

物件名
スマートサニタリー コンセプトプランブック掲載 PLAN

品名
スマートサニタリー アンダーボウルタイプ
仕様
RV-02R : リラックスヴィラ W1350

図番