

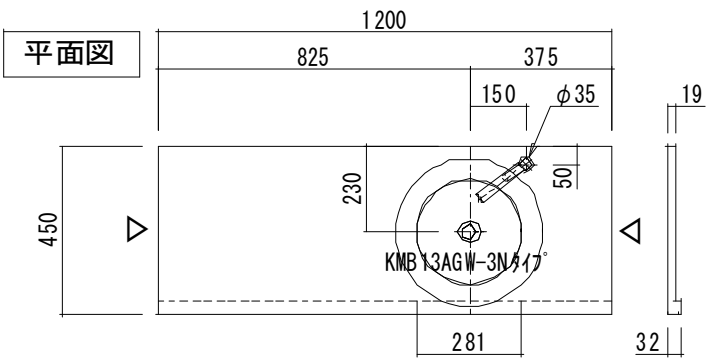
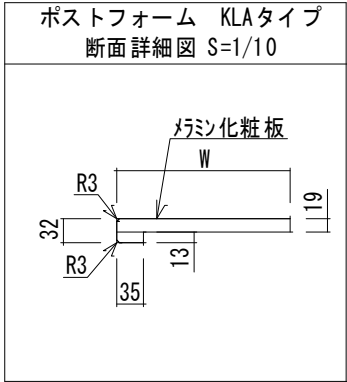
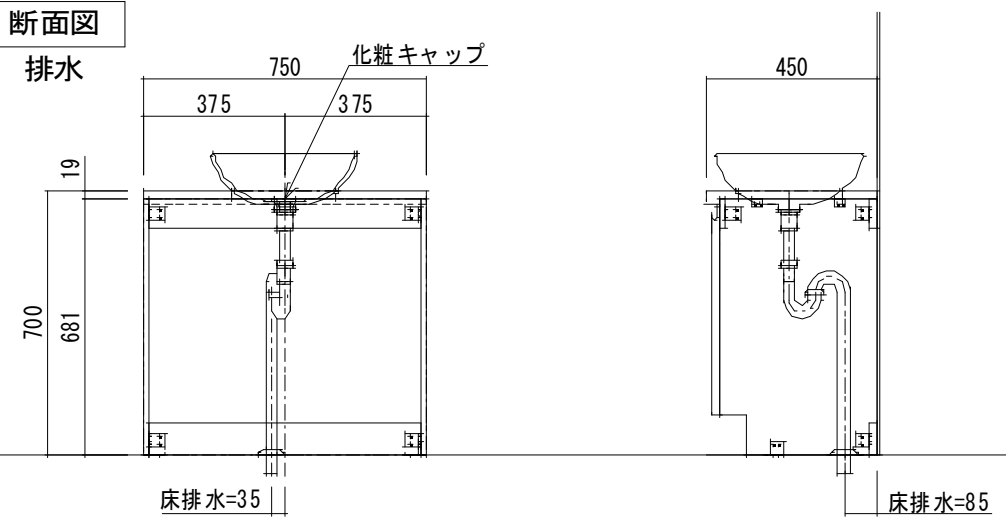


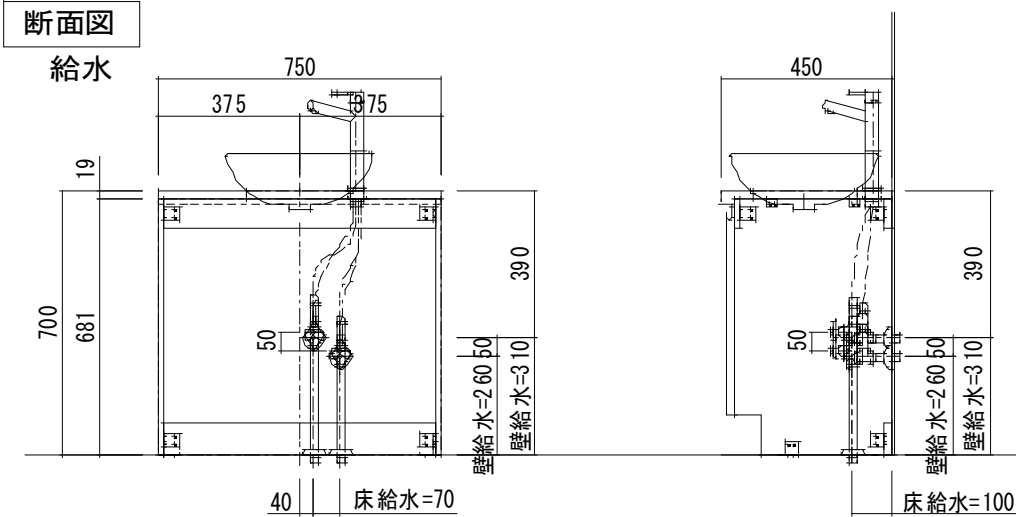

△面は木口貼り

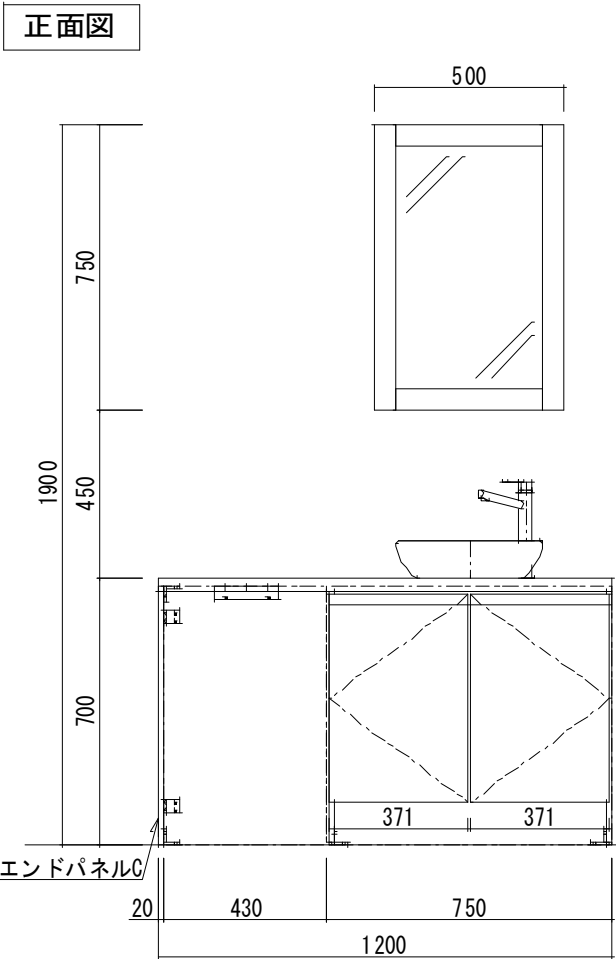

基本情報	No	
	使用場所	RV-03R
	数量	
	柄	XXA : メラミン柄指定
	カウンター	ポストフォームカウンター
特記事項		

◎本製品には、背板はありません。 壁面仕上げをご考慮ください。

◎止水栓は、現地手配ください。

部材構成	部材	元品番	数量	特注内容
	カウンター	KLA4590XXA36FC4	1	JY-10318KN74 L=1200
	ボウル	KMB13AGW-3N	1	
	キャビネット(白)	YCGB134H2	1	
	扉	YCGJ131XX2	1	TJY10325K
	混合水栓(シルバー)	K4750ENJV-2T	1	
	排水金具	HMB3005	1	
	排水金具	HMB3003	1	
	化粧キャップ(シルバー)	HMB3015	1	
	補助棧	KH-53W	1	
	L金具(白)	CH-9347	1	
	L金具(白)	CH-9348	1	
	エンドパネル	YCGP812NXX	1	TJY10325K
	フレームミラー	YCGP950XX	1	JY-10318KN74

本仕様図の当社製品以外の箇所は参考図であり、部材固定部に十分な強度を持つ下地を設置のうえ、施工してください。



仕様書

縮尺 1/20
作図年月日 2025/07/14
製図

物件名
スマートサニタリー コンセプトプランブック掲載 PLAN

品名
スマートサニタリー オンボウルタイプ
仕様
RV-03R : リラックスヴィラ W1200

図番