
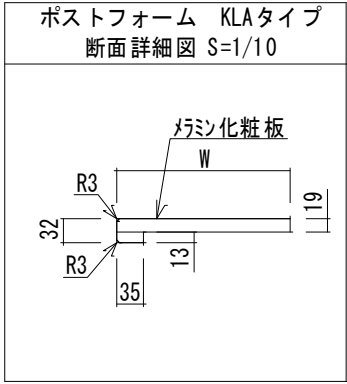
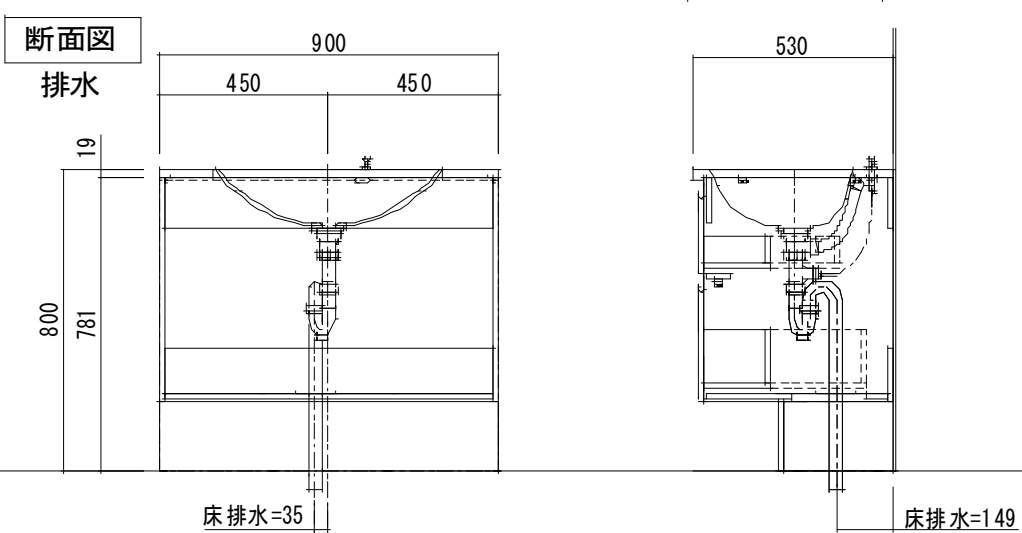
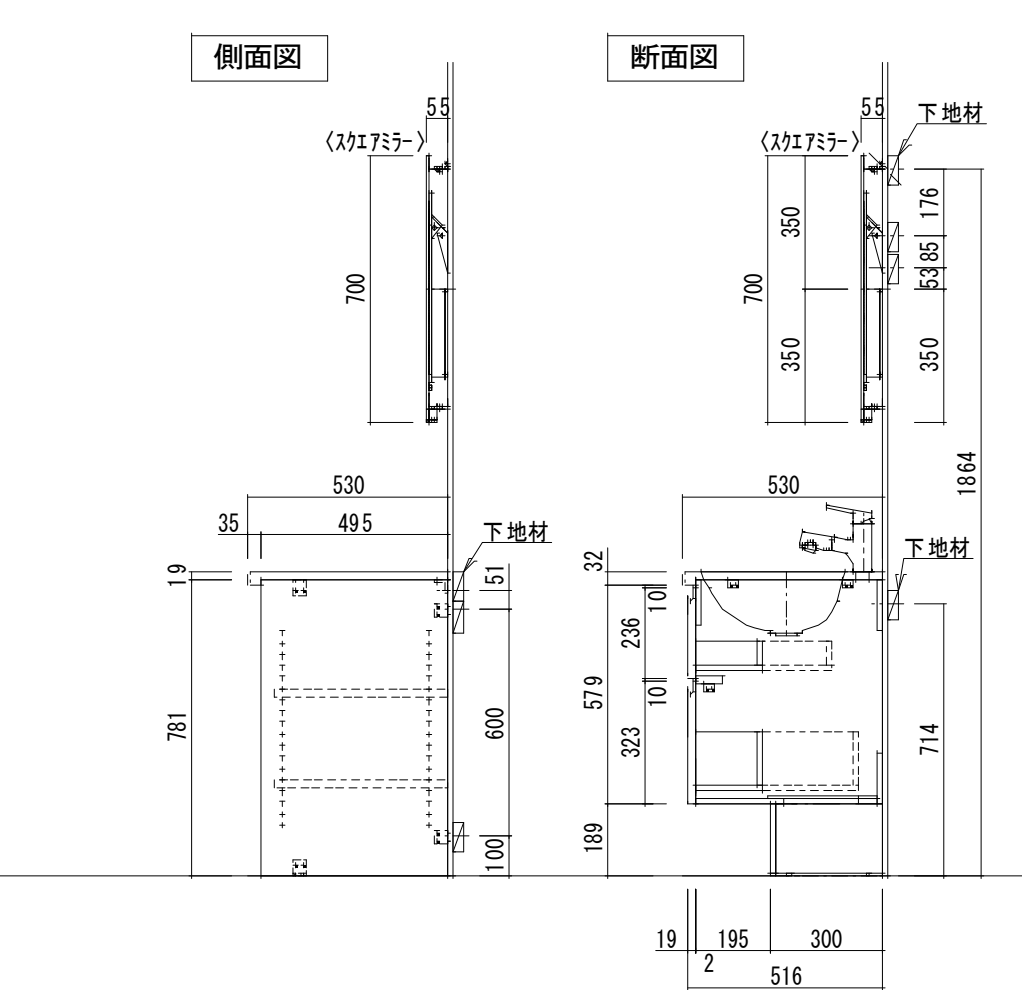
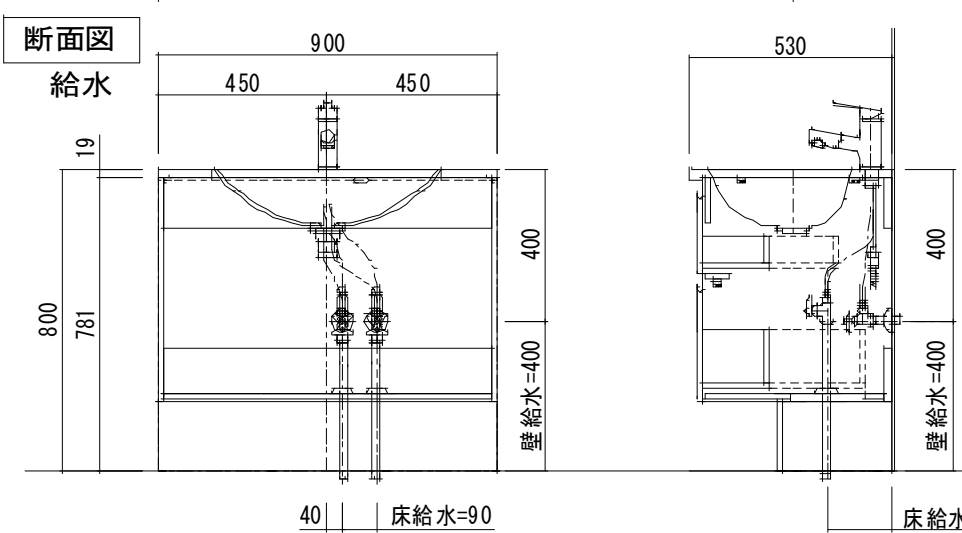
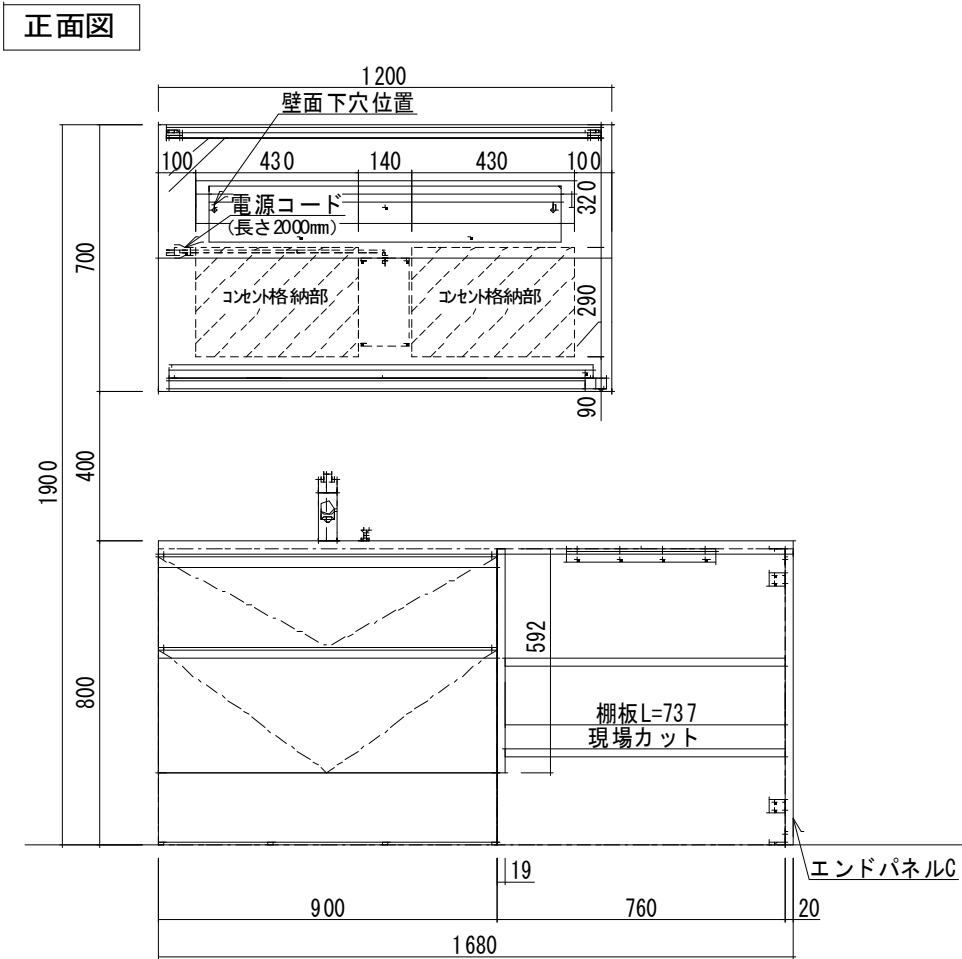


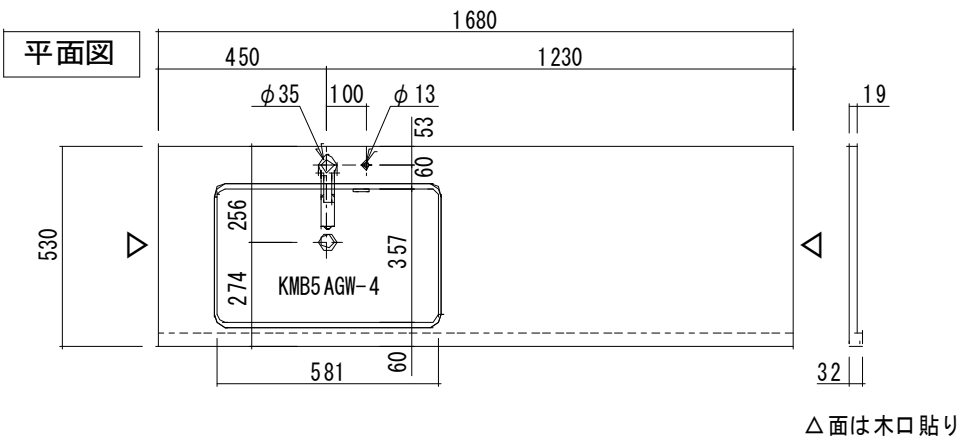

○仕様一覧

基本情報	No	
	使用場所	SS-02L
	数量	
	柄	XXA：メラミン柄指定
特記事項	カウンター	ポストフォームカウンター
	◎本製品には、背板はありません。 壁面仕上げをご考慮ください。 ◎止水栓は、現地手配ください。	

部材構成	部材	元品番	数量	特注内容
	カウンター	KLA5390XXA09AC4	1	TJY10281KT89 L=1680
	キャビネット(白)	YCGB211H	1	
	扉	YCGJ210XX	1	JC-12020K
	混合水栓(黒)	WU100BN	1	
	排水金具	HMB3014	1	
	エンドパネル	YCGP801AXX	1	JC-12020K
	サイドパネル	YCGP201AXX	1	JC-12020K
	棚板	YCGB411XX2	2	JC-12020K
	補助棧	KH-53W	1	
	L金具(白)	CH-9347	1	
	L金具(白)	CH-9348	1	
	LED付フルームスミラー	YCGP982S	1	

本仕様図の当社製品以外の箇所は参考図であり、部材固定部に十分な強度を持つ下地を設置のうえ、施工してください。



仕様書

縮尺 1/20
作図年月日 2025/07/14
製図

物件名
スマートサニタリー コンセプトプランブック掲載 PLAN

品名
スマートサニタリー アンダーボウルタイプ
仕様
SS-02L：スモーキーシェイド W1680

図番