

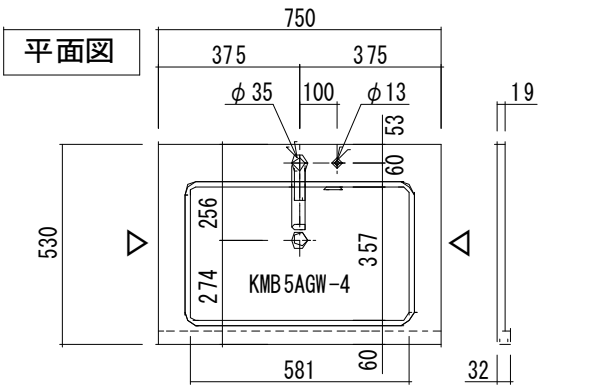
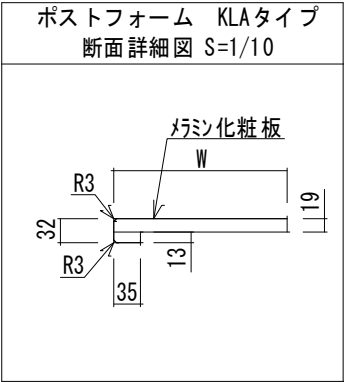
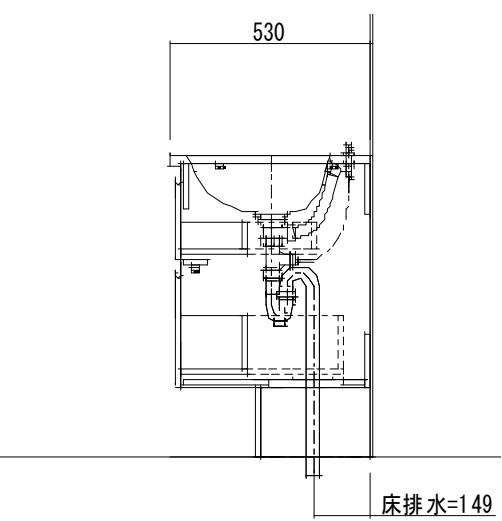
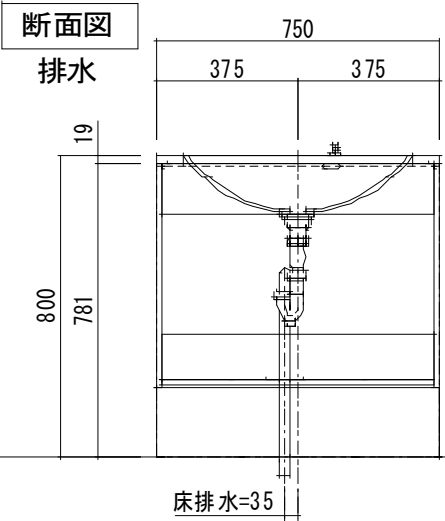
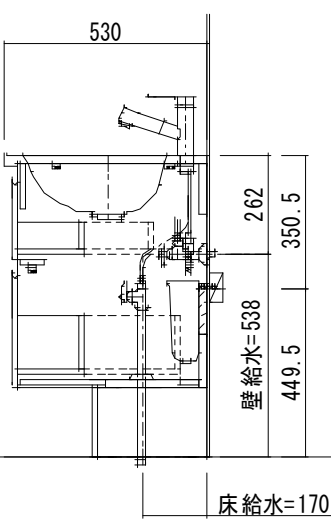


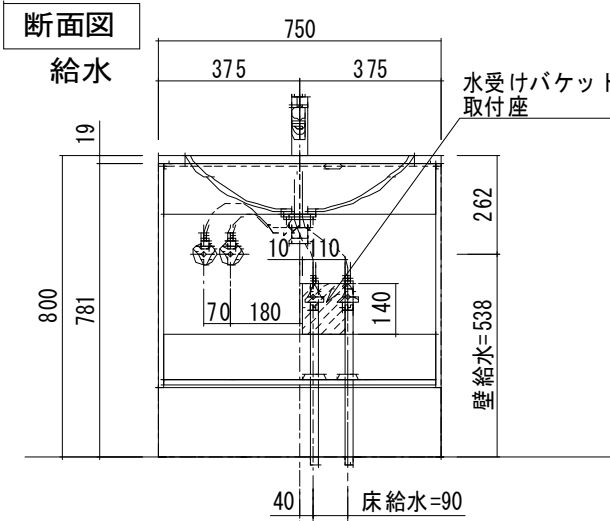


△面は木口貼り

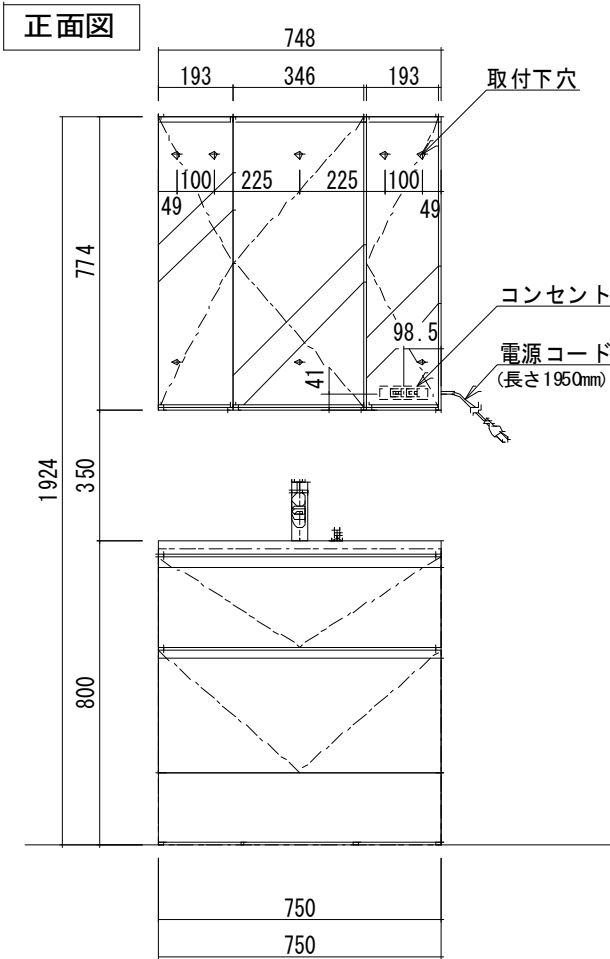

基本情報	No	
	使用場所	SS-04
	数量	
	柄	XXA : メラミン柄指定
	カウンター	ポストフォームカウンター
特記事項		

◎本製品には、背板はありません。 壁面仕上げをご考慮ください。
◎止水栓は、現地手配ください。

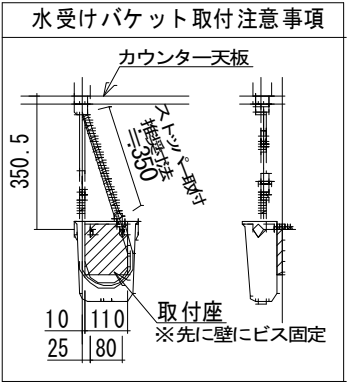

部材構成	部材	元品番	数量	特注内容
	カウンター	KLA5375XXA09AC4	1	JIT10125KN74 L=750
	キャビネット (チャコール)	YCGB231G	1	
	扉	YCGJ230XX	1	K-6117KN
	混合水栓 (黒)	K37531EJV-MDP	1	
	排水金具	HMB3014	1	
	水受けバケツ	H790-88	1	
	3面ミラー収納 (白)	YCGB331H4	1	

本仕様図の当社製品以外の箇所は参考図であり、部材固定部に十分な強度を持つ下地を設置のうえ、施工してください。



仕様書

縮尺 1/20
作図年月日 2025/07/14
製図

物件名
スマートサニタリー コンセプトプランブック掲載 PLAN

品名
スマートサニタリー アンダーボウルタイプ
仕様
SS-04 : スモーキーシェイド W750

図番