○仕様一覧

基本情報	建具No	IF
	使用場所	UN-02R
	数量	1
	左右タイプ	R：右タイプ
	色柄	XX：化粧板柄指定
扉情報	表面材	メラミン化粧板
その他	給水金具	K37531EJ-RJ

平面図

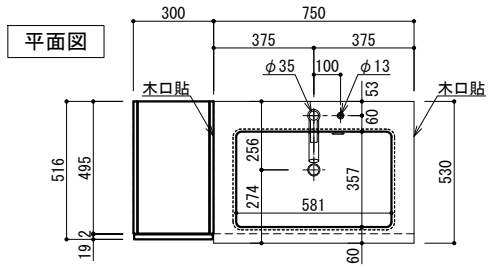

断面図

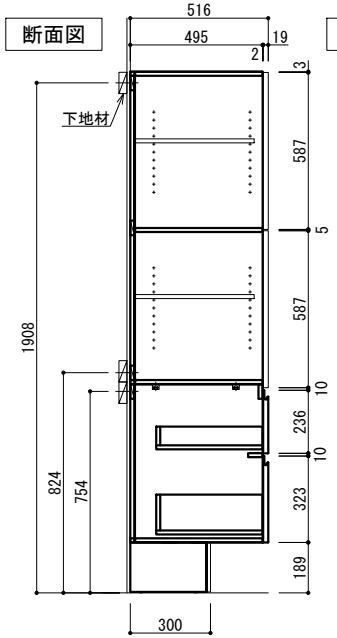

正面図

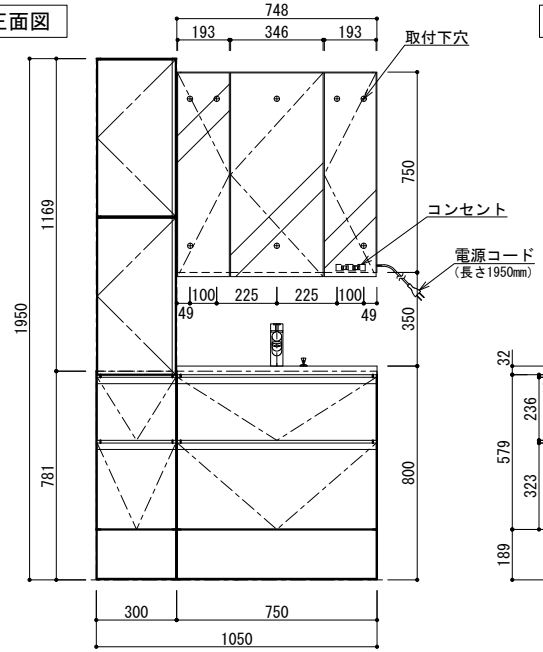

側面図

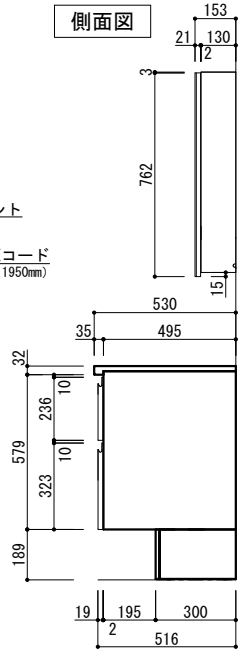

断面図 給水

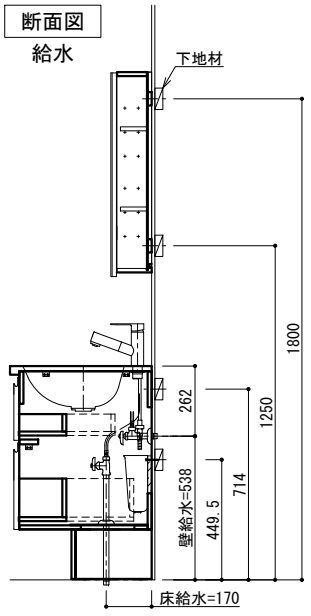

断面図 排水

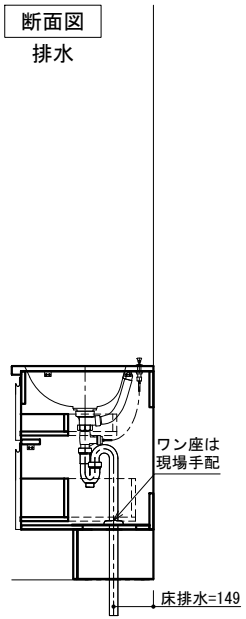

水受けバケット取付注意事項

※ホース水栓の水受けバケットを取り付ける際は、先に取付座を壁にビス固定してください。

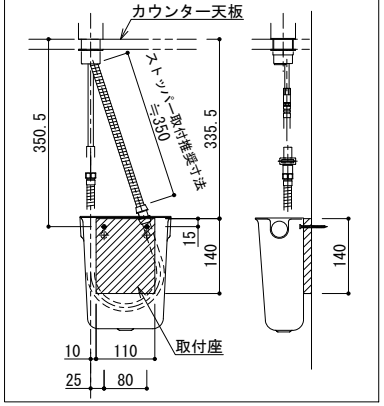

断面図 給水

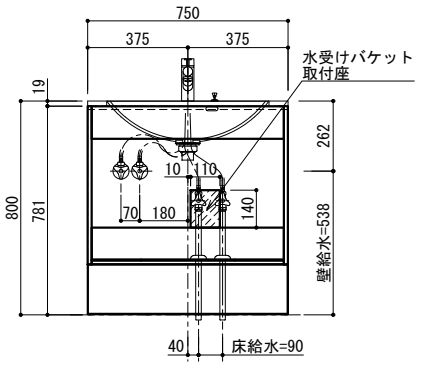

断面図 排水

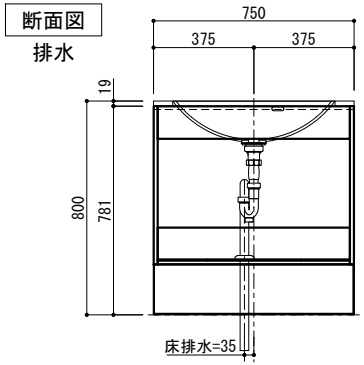

○構成部材一覧

	部材	元品番	数量	特注内容
部材構成	カウンター	KLAA1021G15K3	1	
	キャビネット	YCGB231H	1	
	扉	YCGJ230XX	1	
	キャビネット	YCGB221H	1	
	扉	YCGJ220XX	1	
	給水金具	K37531EJ-RJ	1	
	排水金具	HMB3014	1	
	水受けバケット	H790-88	1	
	キャビネット	YCGB321H	1	
	扉	YCGJ320XX	1	
	3面ミラー収納	YCGB331H	1	

AICA

仕様書

縮尺 1/20,1/6	物件名	図名	
作図年月日 18.12.06	テスト2	スマートサニタリー	図番
製図		デザイン UN-02：アーバン W1050	569213-1-2